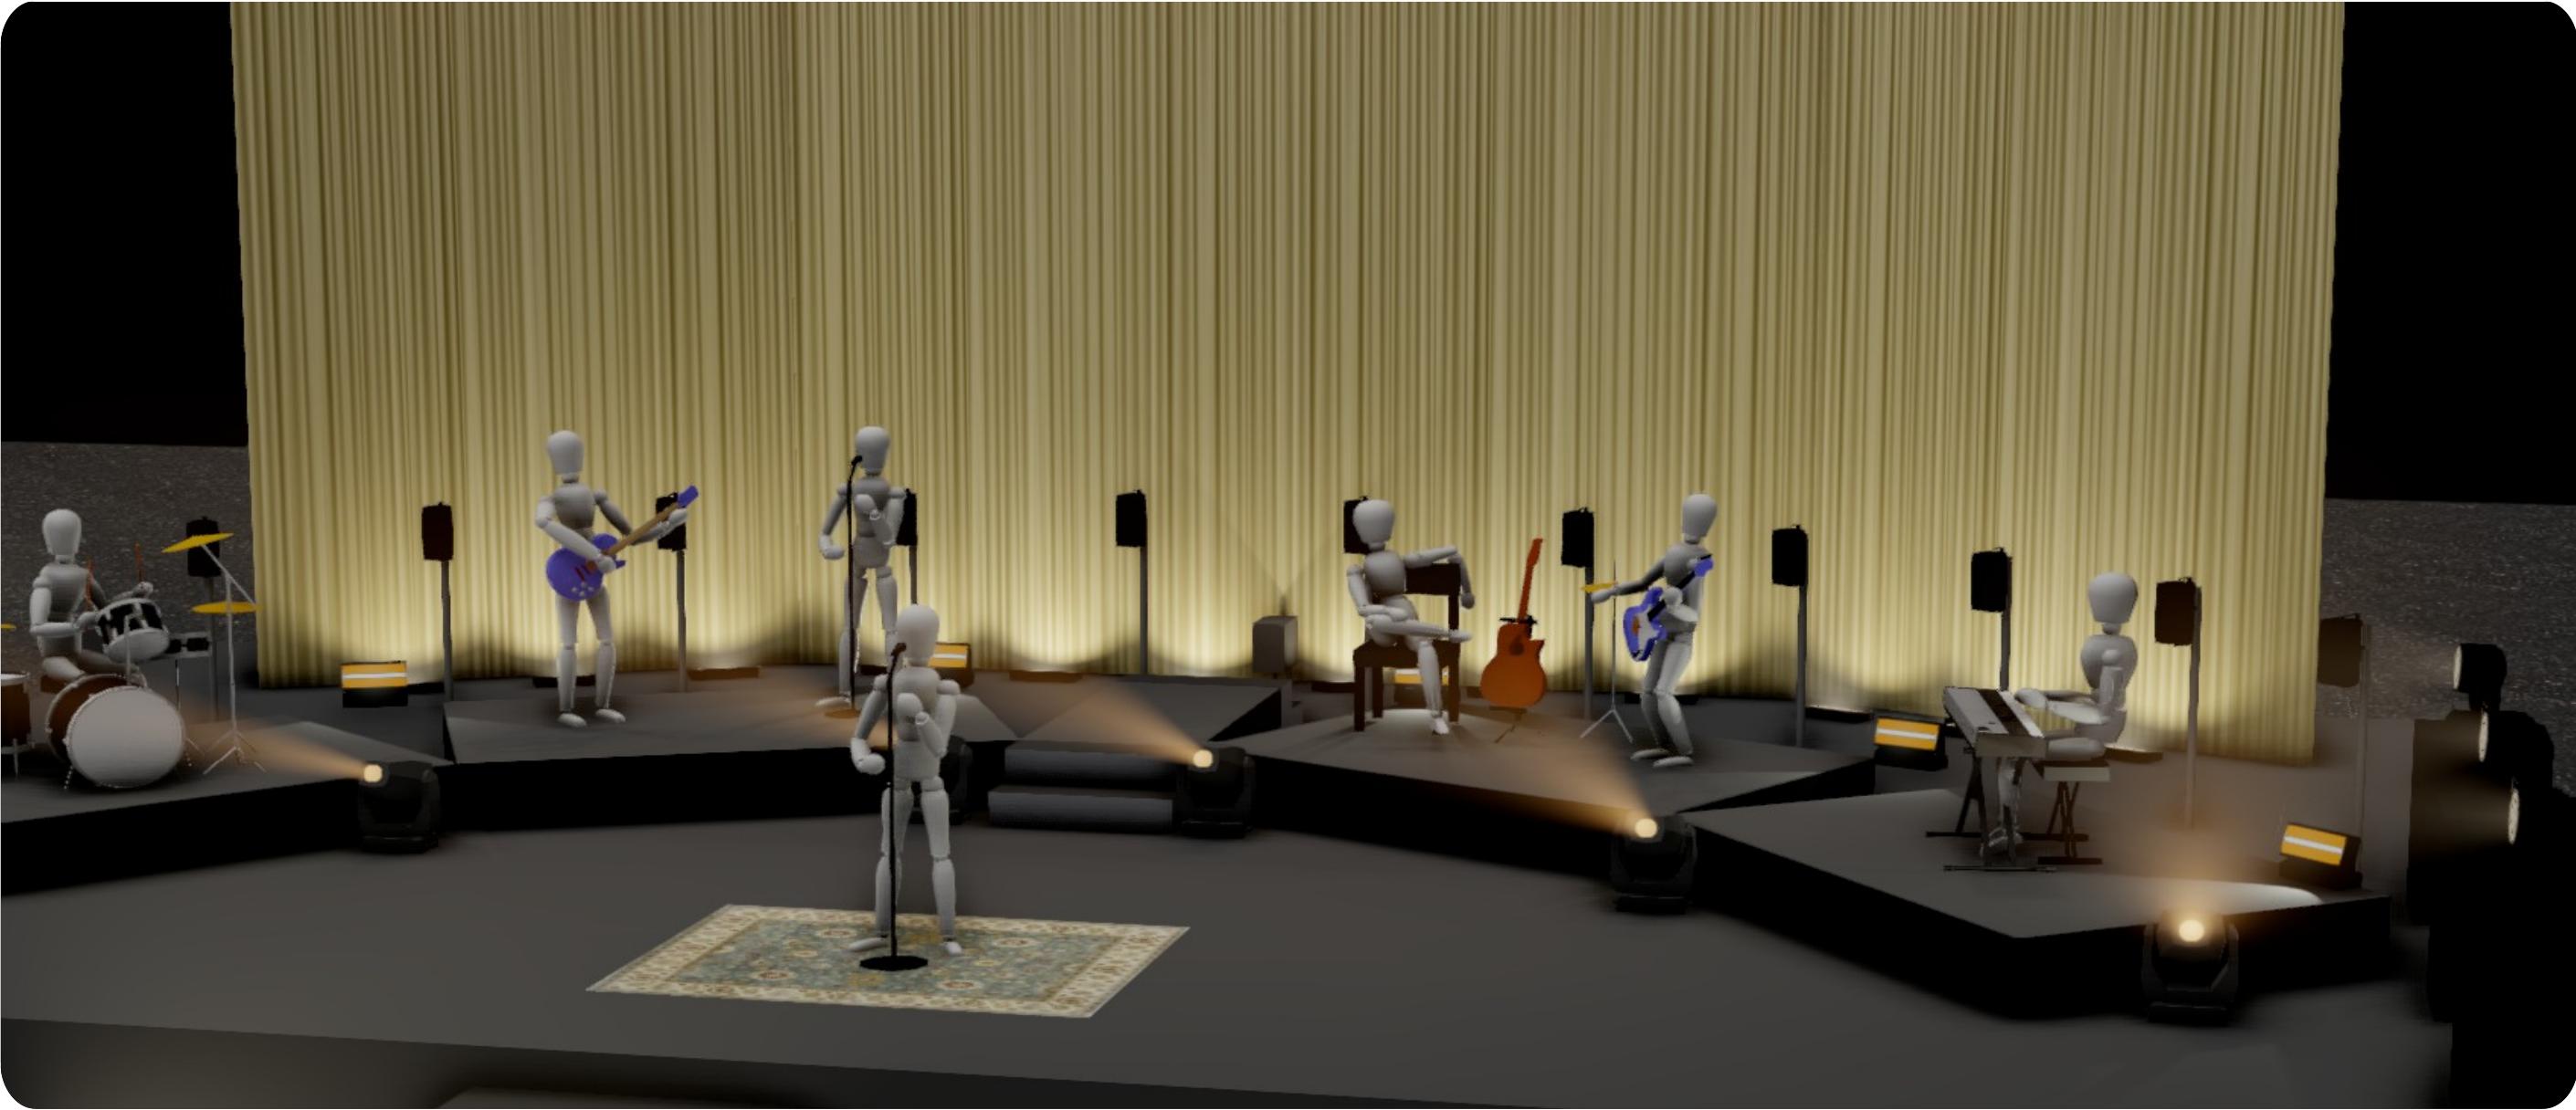


L I V E D E S I G N

Este desenho representa somente o conceito visual e uma sugestão de construção. Ele não substitui o conhecimento e aconselhamento de um engenheiro ou técnico na área de estruturas. O LD não está qualificado para determinar a validade estrutural deste projecto, deste modo não irá assumir qualquer responsabilidade na incorreta implementação do mesmo.

NININHO

Outdoor 2026 (Voados)

Marco Dias
Lighting Design +351 910 941 861
md@512livedesign.com

Pedro Nuno
Lighting Operator +351 910 212 775
pn.miguel@gmail.com

Pedro Canarias
Tour Manager +351 916 421 673
pedro.canarias@me.com

Wy siwy ger	Data Inicial	Data
MD	04/Mar/26	15/Apr/26

Escala	Versão
	Nininho 2026 V2.3

0 de 6	Plot
	RENDER

Copyright 2026 - Todos os direitos reservados. Este Rider ou parte dele não pode ser reproduzido ou usado sem prévia autorização do LD.

NOTAS:

- Palco com mínimo 15m x 12m x 8m (altura). Todo Preto e com duas áreas técnicas laterais.
- Passerela de 2.5m x 3,75m na cota do palco e com escada de acesso ao Público.
- 13 x Estrados de 2x1m com altura 40cm. Têm de ter saias pretas (Blackouts).
- 02 x Escadas de 40cm para Estrado Central.
- 03 x Hazer com FAN.
- 02 x Linhas Truss de 12m para iluminação.
- 01 x Linhas Truss de 12m para Backdrop.
- 02 x Tubos de 3m com 2 Garras (Half Couple) para laterais do backdrop.

CONTROLO: (Por Preferência)

- GrandMA2 Light
- GrandMA2 Full-Size

FOLLOWSPOT:

- 01 x Followspot mínimo 2500w com controle de intensidade. PREFERÊNCIA ROBERT JULIAT.
- 01 x Operador de Followspot familiarizado com o manuseamento do mesmo.
- 01 x Intercom Independente com 2 postos (FOHe Operador).
- O Followspot tem de estar montado num Layher com 4m de altura (mínimo).

NECESSIDADES:

- 12 x SGM Q-7 ou similar para iluminação do backdrop.
- 01 x Cadeira Clássica de Madeira.
- 01 x Carpete Estilo Persa com 2,3m x 1,8m aproximadamente.



FOLLOWSPOT:

- 01 x Minimum 2500w Followspot with intensity control. PREFERENCE ROBERT JULIAT.
- 01 x Followspot Operator familiar with its handling.
- 01 x Independent Intercom with 2 stations (FOH and Operator).
- The followspot must be on a layher platform elevated at least 4m.

REQUESTS:

- 12 x SGM Q-7 or similar for Backdrop Light.
- 01 x Wood Classic Chair.
- 01 x Persian style carpet measuring approximately 2.3m x 1.8m.



PYRO/FOGO:

- 06 x MAGICFX STAGE FLAME ou equivalente. 90 segundos de fogo por máquina.
- 02 x Stadium Shoot com 2 Disparos de Flâmulas brancas de 10m em cada. (ver imagem seguinte)
- Controlo individual por DMX no FOH.



PROPS NININHO VAZ MAIA:

- 03 x Backdrops.

TÉCNICOS LOCAIS PERMANENTES:

- 01 x Técnico de Iluminação.

PYRO/FIRE:

- 06 x MAGICFX STAGE FLAME or equivalent. 90 seconds of fire per machine.
- 02 x Stadium Shoot with 2 loads of white strips 10m long. (see next image)
- Individual control by DMX at FOH.

PERMANENT LOCAL TECHNICIANS:

- 01 x Lighting Technician.

NÃO UTILIZAMOS SPOTS DE 700W. MÍNIMO ROBE MMX OU EQUIVALENTE.

WE DO NOT USE 700W SPOTS. MINIMUM ROBE MMX OR EQUIVALENT.

Estamos totalmente disponíveis para o ajudar na produção do seu evento. Se necessita de alterar algum aspecto deste rider por favor não hesite em contactar o LD ou o Tour Manager. Certamente iremos em conjunto encontrar uma solução. Os pontos marcados a vermelho são de extrema importância para o nosso espectáculo e desse modo são as únicas exceções à alinea anterior. Obrigado por respeitar este rider e o artista Nininho Vaz Maia.



Esprite 15



Spiiider 21



SharpY 8



JDC1 13



SGM Q7 14



PAR 64 12



Molefay 4Lites 12



Molefay 2Lites 12



Hazer 3



Flame Machine Medium 6




Stadium Shoot 2



GrandMA2 1



Followspot 2.5kw 1

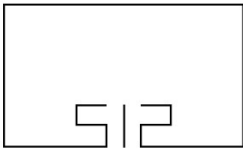

L I V E D E S I G N



Este desenho representa somente o conceito visual e uma sugestão de construção. Ele não substitui o conhecimento e aconselhamento de um engenheiro ou técnico na área de estruturas. O LD não está qualificado para determinar a validade estrutural deste projecto, deste modo não irá assumir qualquer responsabilidade na incorreta implementação do mesmo.




NININHO

Outdoor 2026 (Voados)

Lighting Design	Marco Dias	
	+351 910 941 861	md@512livedesign.com
Lighting Operator	Pedro Nuno	
	+351 910 212 775	pn.miguel@gmail.com
Tour Manager	Pedro Canarias	
	+351 916 421 673	pedro.canarias@me.com

Wy siwy ger	Data Inicial	Data
MD	04/Mar/26	15/Apr/26
Escala	Versão	
	Nininho 2026 V2.3	
1 de 6	Plot	
	NOTAS	

Copyright 2026 - Todos os direitos reservados. Este Rider ou parte dele não pode ser reproduzido ou usado sem prévia autorização do LD.

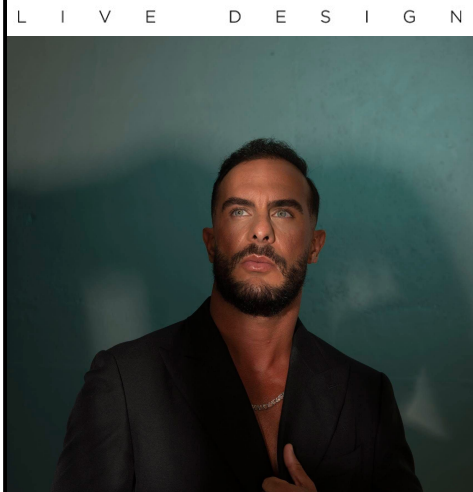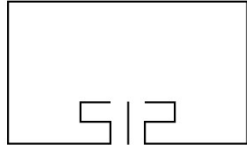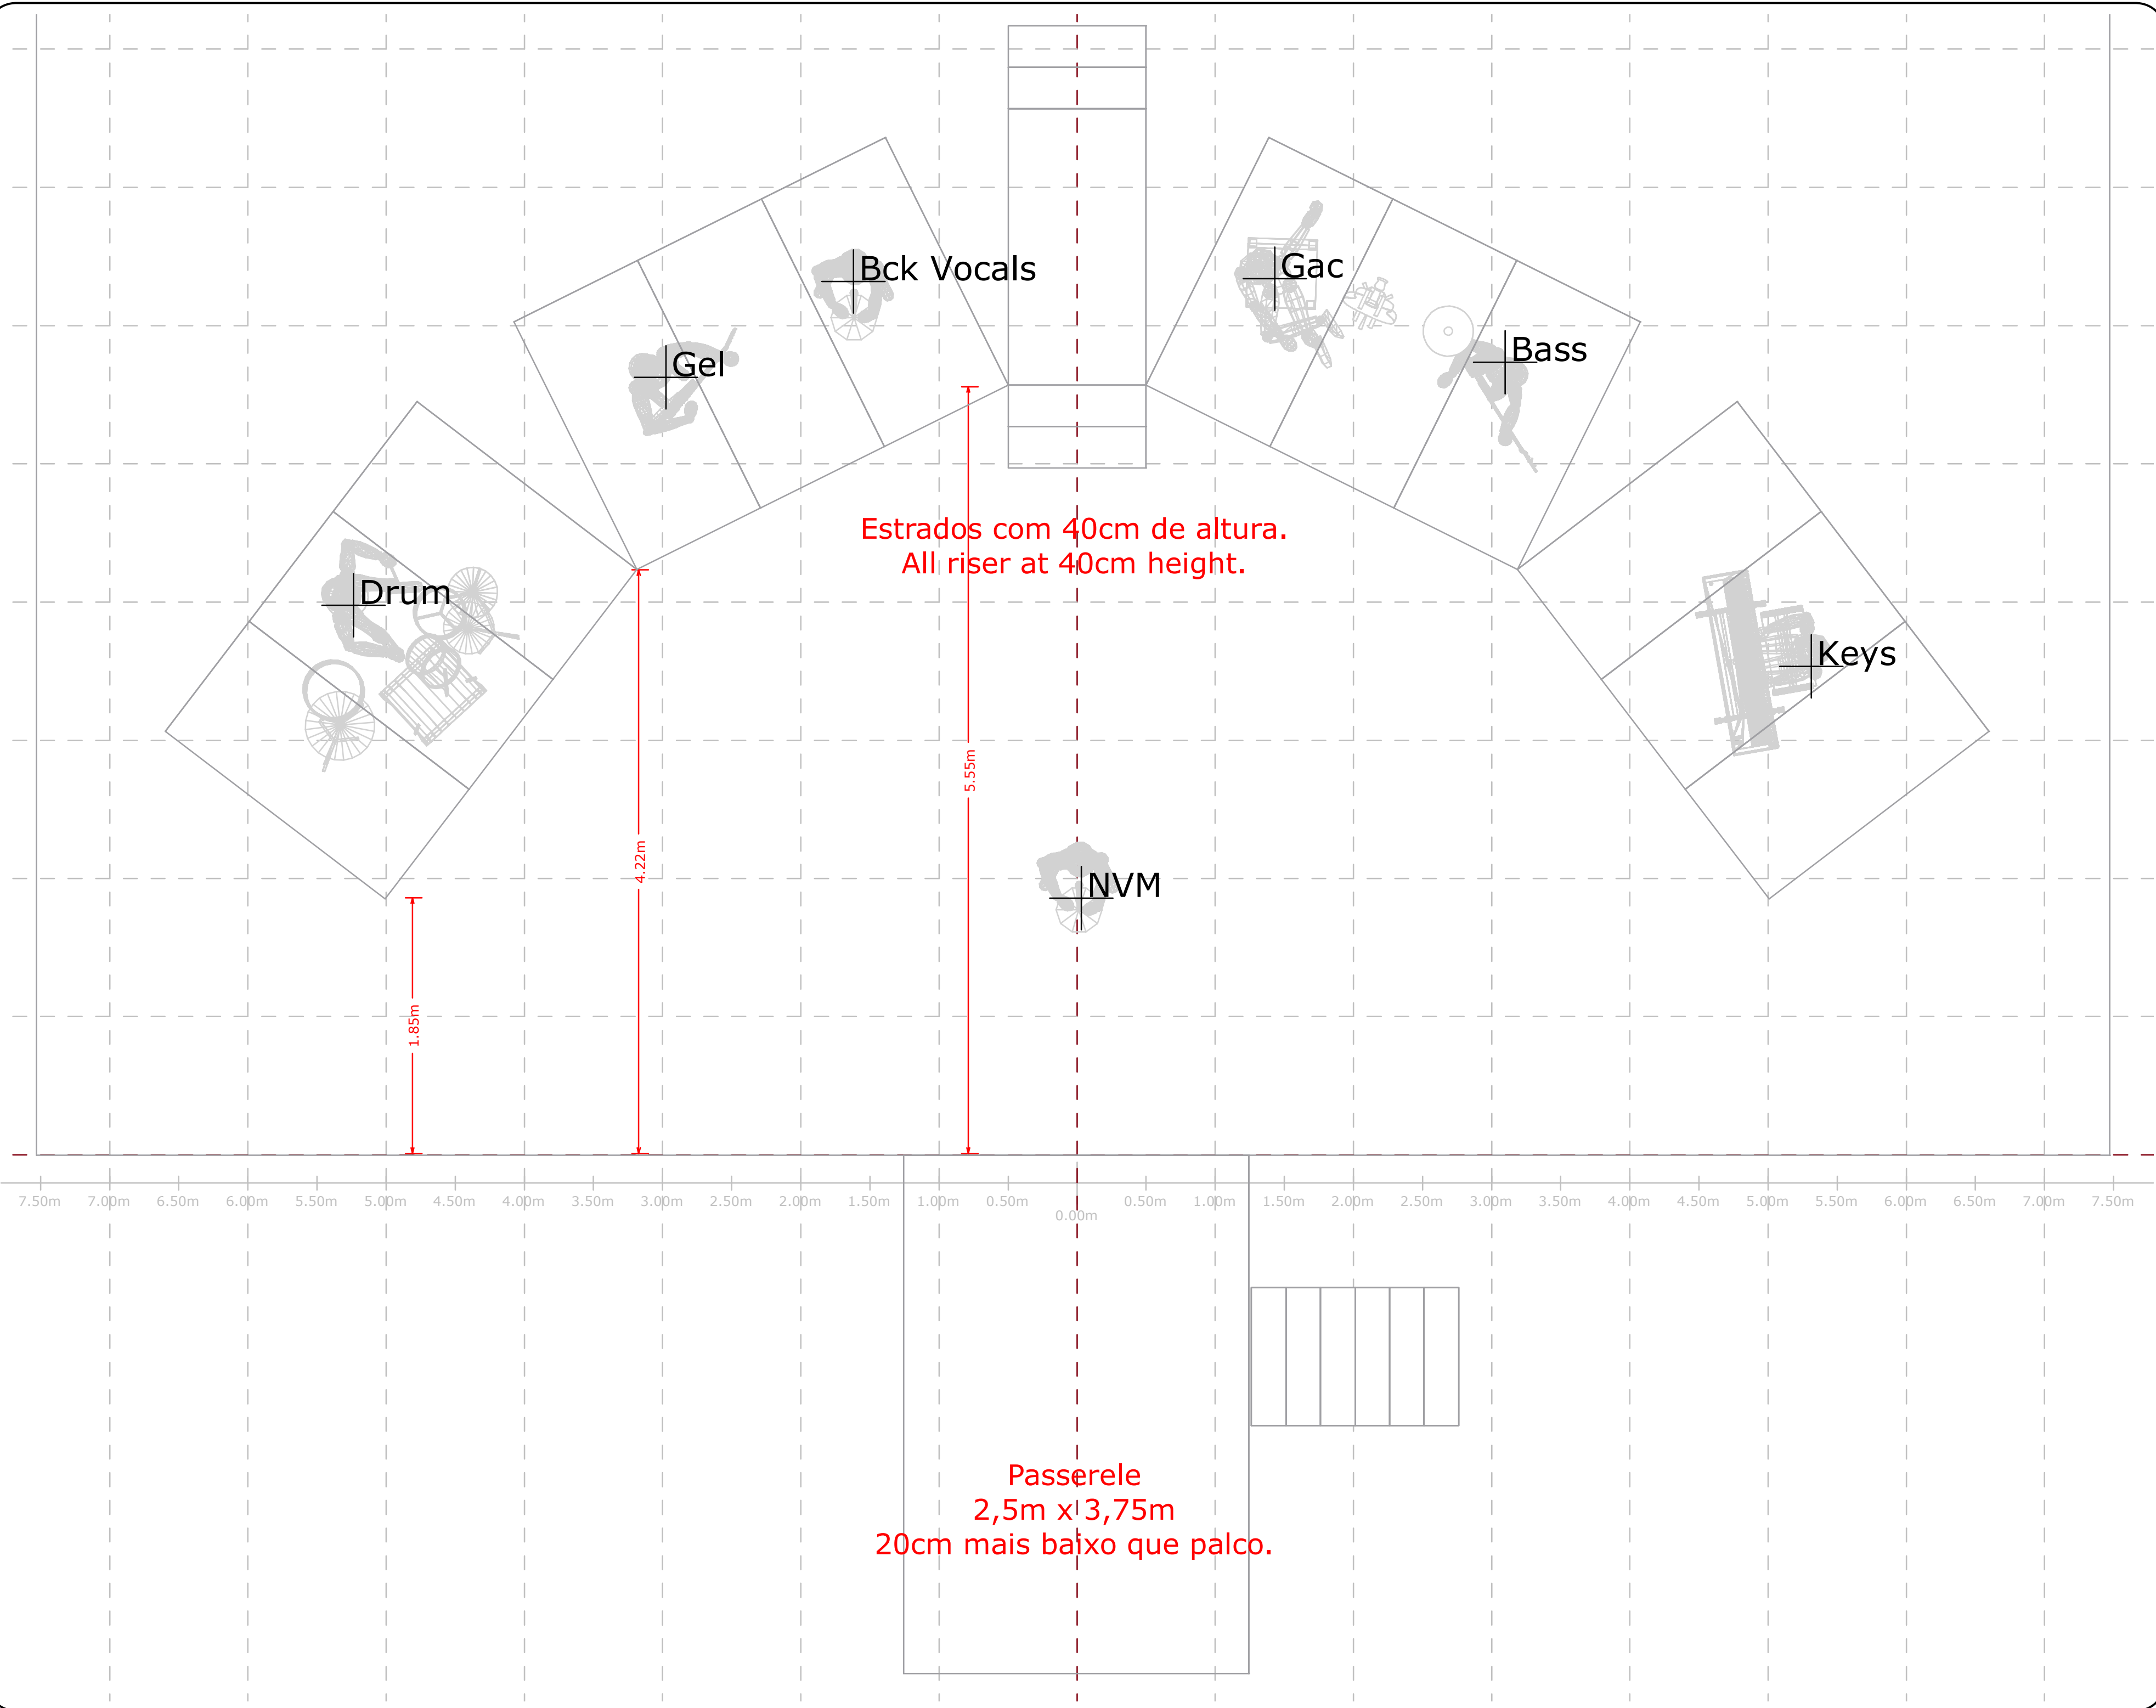

Este desenho representa somente o conceito visual e uma sugestão de construção. Ele não substitui o conhecimento e aconselhamento de um engenheiro ou técnico na área de estruturas. O LD não está qualificado para determinar a validade estrutural deste projecto, deste modo não irá assumir qualquer responsabilidade na incorreta implementação do mesmo.

NININHO

Outdoor 2026 (Voados)


Lighting Design Marco Dias
+351 910 941 861
md@512livedesign.com

Lighting Operator Pedro Nuno
+351 910 212 775
pn.miguel@gmail.com

Tour Manager Pedro Canarias
+351 916 421 673
pedro.canarias@me.com

Wysiwyger	Data Inicial	Data
MD	04/Mar/26	15/Apr/26
Escala	Versão	
1:30	Nininho 2026 V2.3	
2 de 6	Plot	
	STAGE PLOT	

Copyright 2026 - Todos os direitos reservados. Este Rider ou parte dele não pode ser reproduzido ou usado sem prévia autorização do LD.

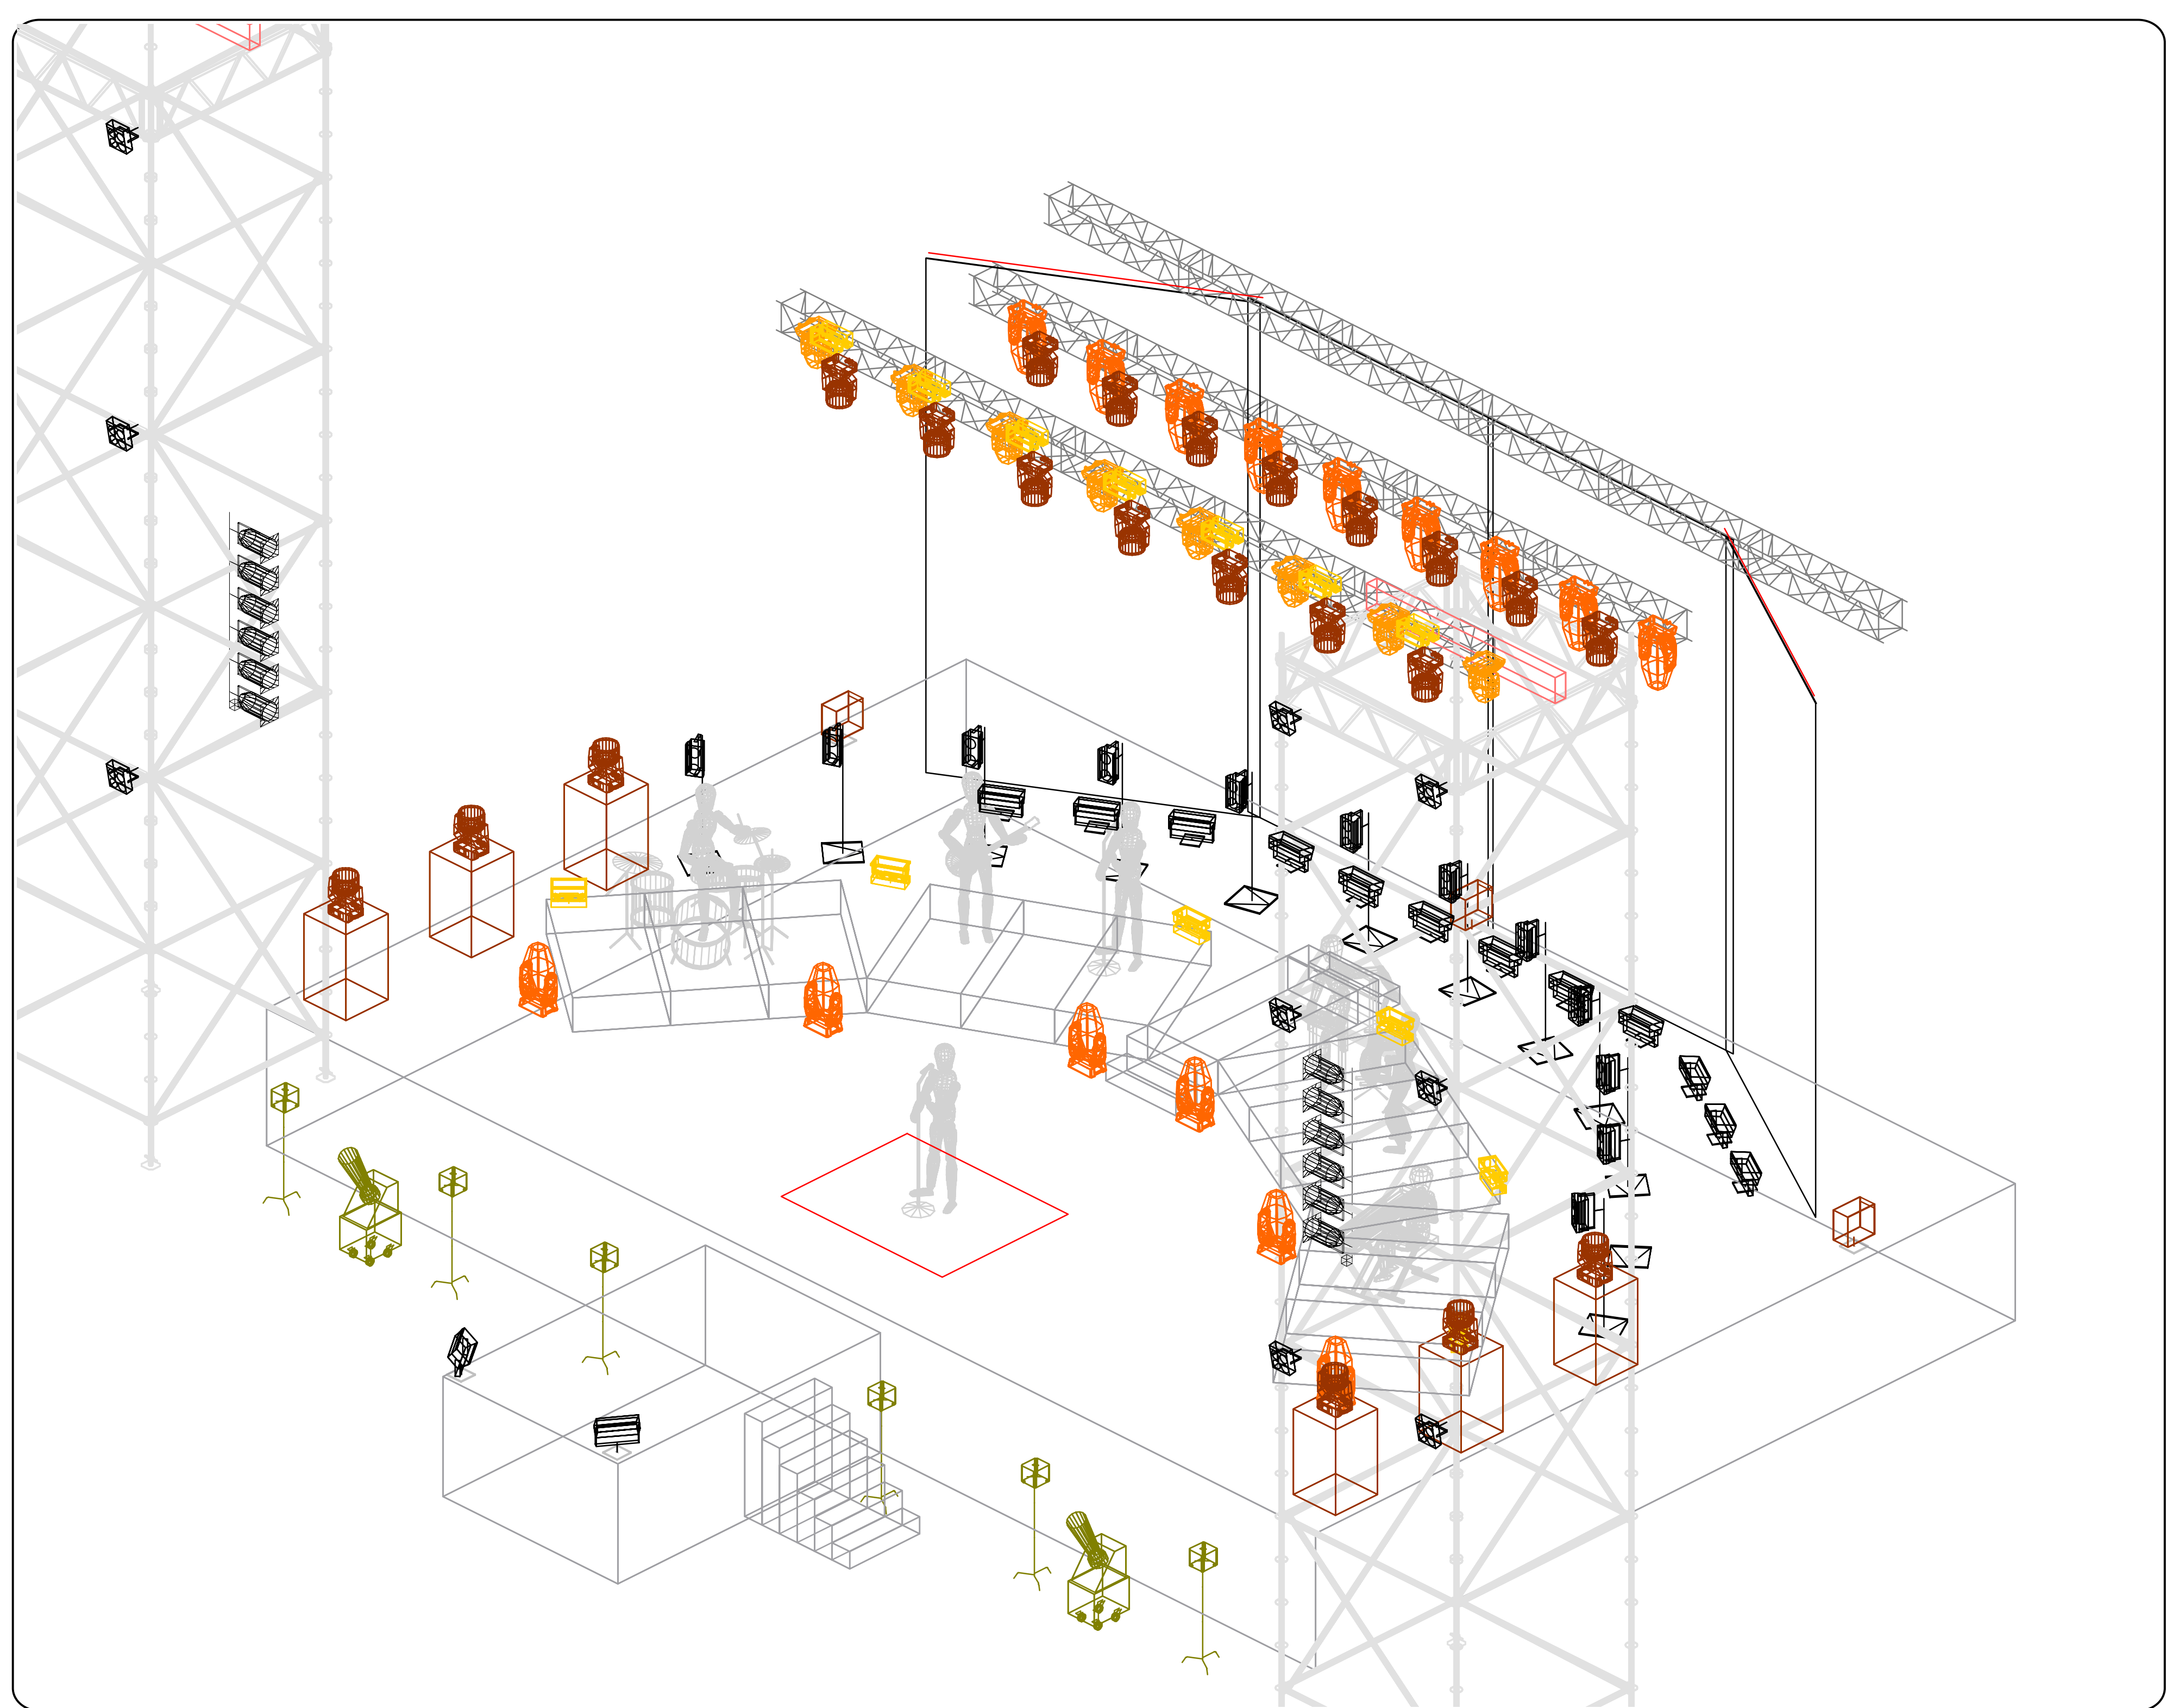

 Esprite 15

 Spider 21

 Sharpy 8

 JDC1 13

 SGM Q7 14

 PAR 64 12

 Molefay 4Lites 12

 Molefay 2Lites 12


 Hazer 3

 Flame Machine Medium 6

 Stadium Shoot 2

 GrandMA2 1

 Followspot 2.5kw 1

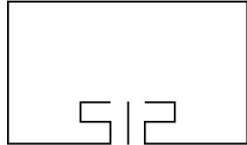

L I V E D E S I G N



Este desenho representa somente o conceito visual e uma sugestão de construção. Ele não substitui o conhecimento e aconselhamento de um engenheiro ou técnico na área de estruturas. O LD não está qualificado para determinar a validade estrutural deste projecto, deste modo não irá assumir qualquer responsabilidade na incorreta implementação do mesmo.

NININHO

Outdoor 2026 (Voados)

Lighting Design

Marco Dias
+351 910 941 861
md@512livedesign.com

Lighting Operator


Pedro Nuno
+351 910 212 775
pn.miguel@gmail.com

Tour Manager

Pedro Canarias
+351 916 421 673
pedro.canarias@me.com

Wy siwy ger	Data Inicial	Data
MD	04/Mar/26	15/Apr/26
Escala	Versão	
	Nininho 2026 V2.3	
	Plot	
6 de 6	ISO	

Copyright 2026 - Todos os direitos reservados. Este Rider ou parte dele não pode ser reproduzido ou usado sem prévia autorização do LD.

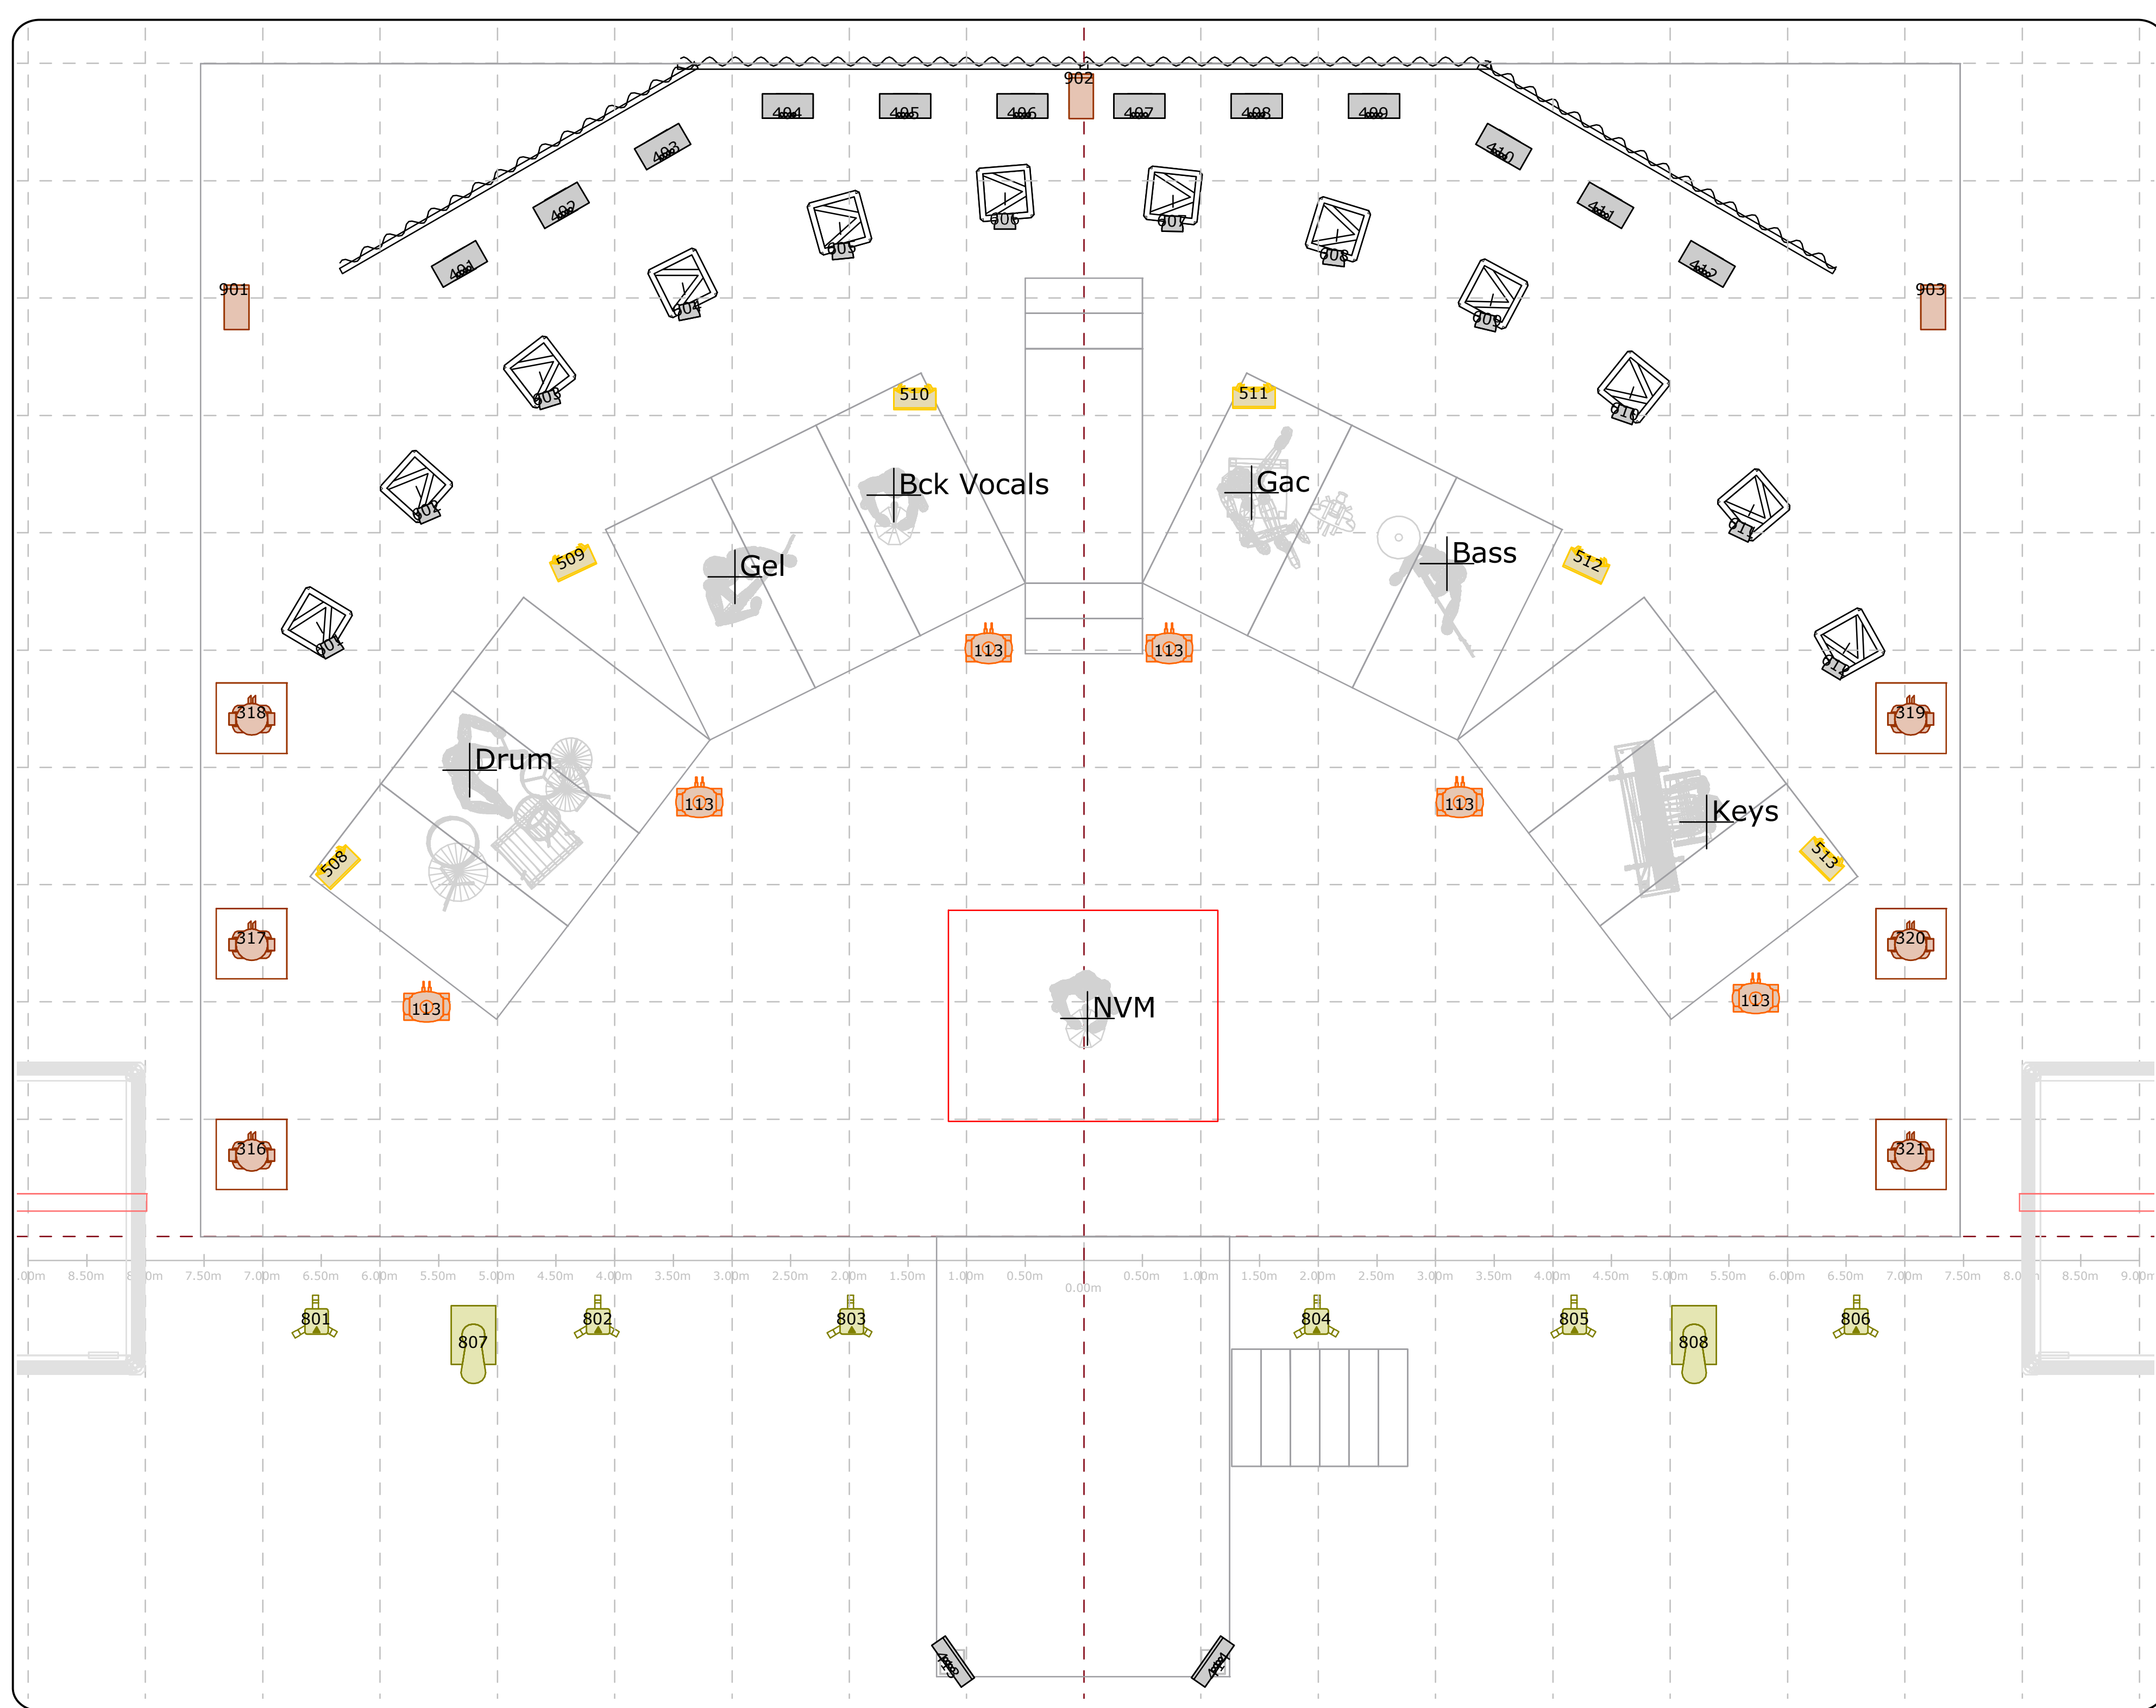



Esprite

15



Spiider

21



Sharpy

8



JDC1

13



SGM Q7

14



PAR 64

12



Molefay 4Lites

12



Molefay 2Lites

12



Hazer

3



Flame Machine Medium

6



Stadium Shoot

2



GrandMA2

1



Followspot 2.5kw

1

512

L I V E D E S I G N



Este desenho representa somente o conceito visual e uma sugestão de construção. Ele não substitui o conhecimento e aconselhamento de um engenheiro ou técnico na área de estruturas. O LD não está qualificado para determinar a validade estrutural deste projecto, deste modo não irá assumir qualquer responsabilidade na incorreta implementação do mesmo.

NININHO

Outdoor 2026 (Voados)

Lighting Design

Marco Dias

+351 910 941 861

md@512livedesign.com

Lighting Operator

Pedro Nuno

+351 910 212 775

pn.miguel@gmail.com

Tour Manager

Pedro Canarias

+351 916 421 673

pedro.canarias@me.com

Wy siwy ger	Data Inicial	Data
MD	04/Mar/26	15/Apr/26
Escala	Versão	
1:35	Ninho 2026 V2.3	
5	Plot	
de 6	CHAO	

Copyright 2026 - Todos os direitos reservados. Este Rider ou parte dele não pode ser reproduzido ou usado sem prévia autorização do LD.



Esprite15



Spiider21



Sharpy8



JDC113



SGM Q714



PAR 6412



Molefay 4Lites12



Molefay 2Lites12



Hazer3



Flame Machine Medium6




Stadium Shoot2



GrandMA21



Followspot 2.5kw1

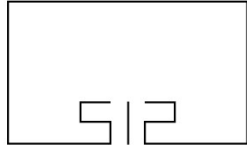

L I V E D E S I G N



Este desenho representa somente o conceito visual e uma sugestão de construção. Ele não substitui o conhecimento e aconselhamento de um engenheiro ou técnico na área de estruturas. O LD não está qualificado para determinar a validade estrutural deste projecto, deste modo não irá assumir qualquer responsabilidade na incorreta implementação do mesmo.

NININHO

Outdoor 2026 (Voados)


Lighting DesignMarco Dias+351 910 941 861md@512livedesign.com


Lighting OperatorPedro Nuno+351 910 212 775pn.miguel@gmail.com

Tour ManagerPedro Canarias+351 916 421 673pedro.canarias@me.com

Wy siwy gerMD	Data Inicial04/Mar/26	Data15/Apr/26
Escala1:35	VersãoNininho 2026 V2.3	
4 de 6	PlotVOADO	

Copyright 2026 - Todos os direitos reservados. Este Rider ou parte dele não pode ser reproduzido ou usado sem prévia autorização do LD.

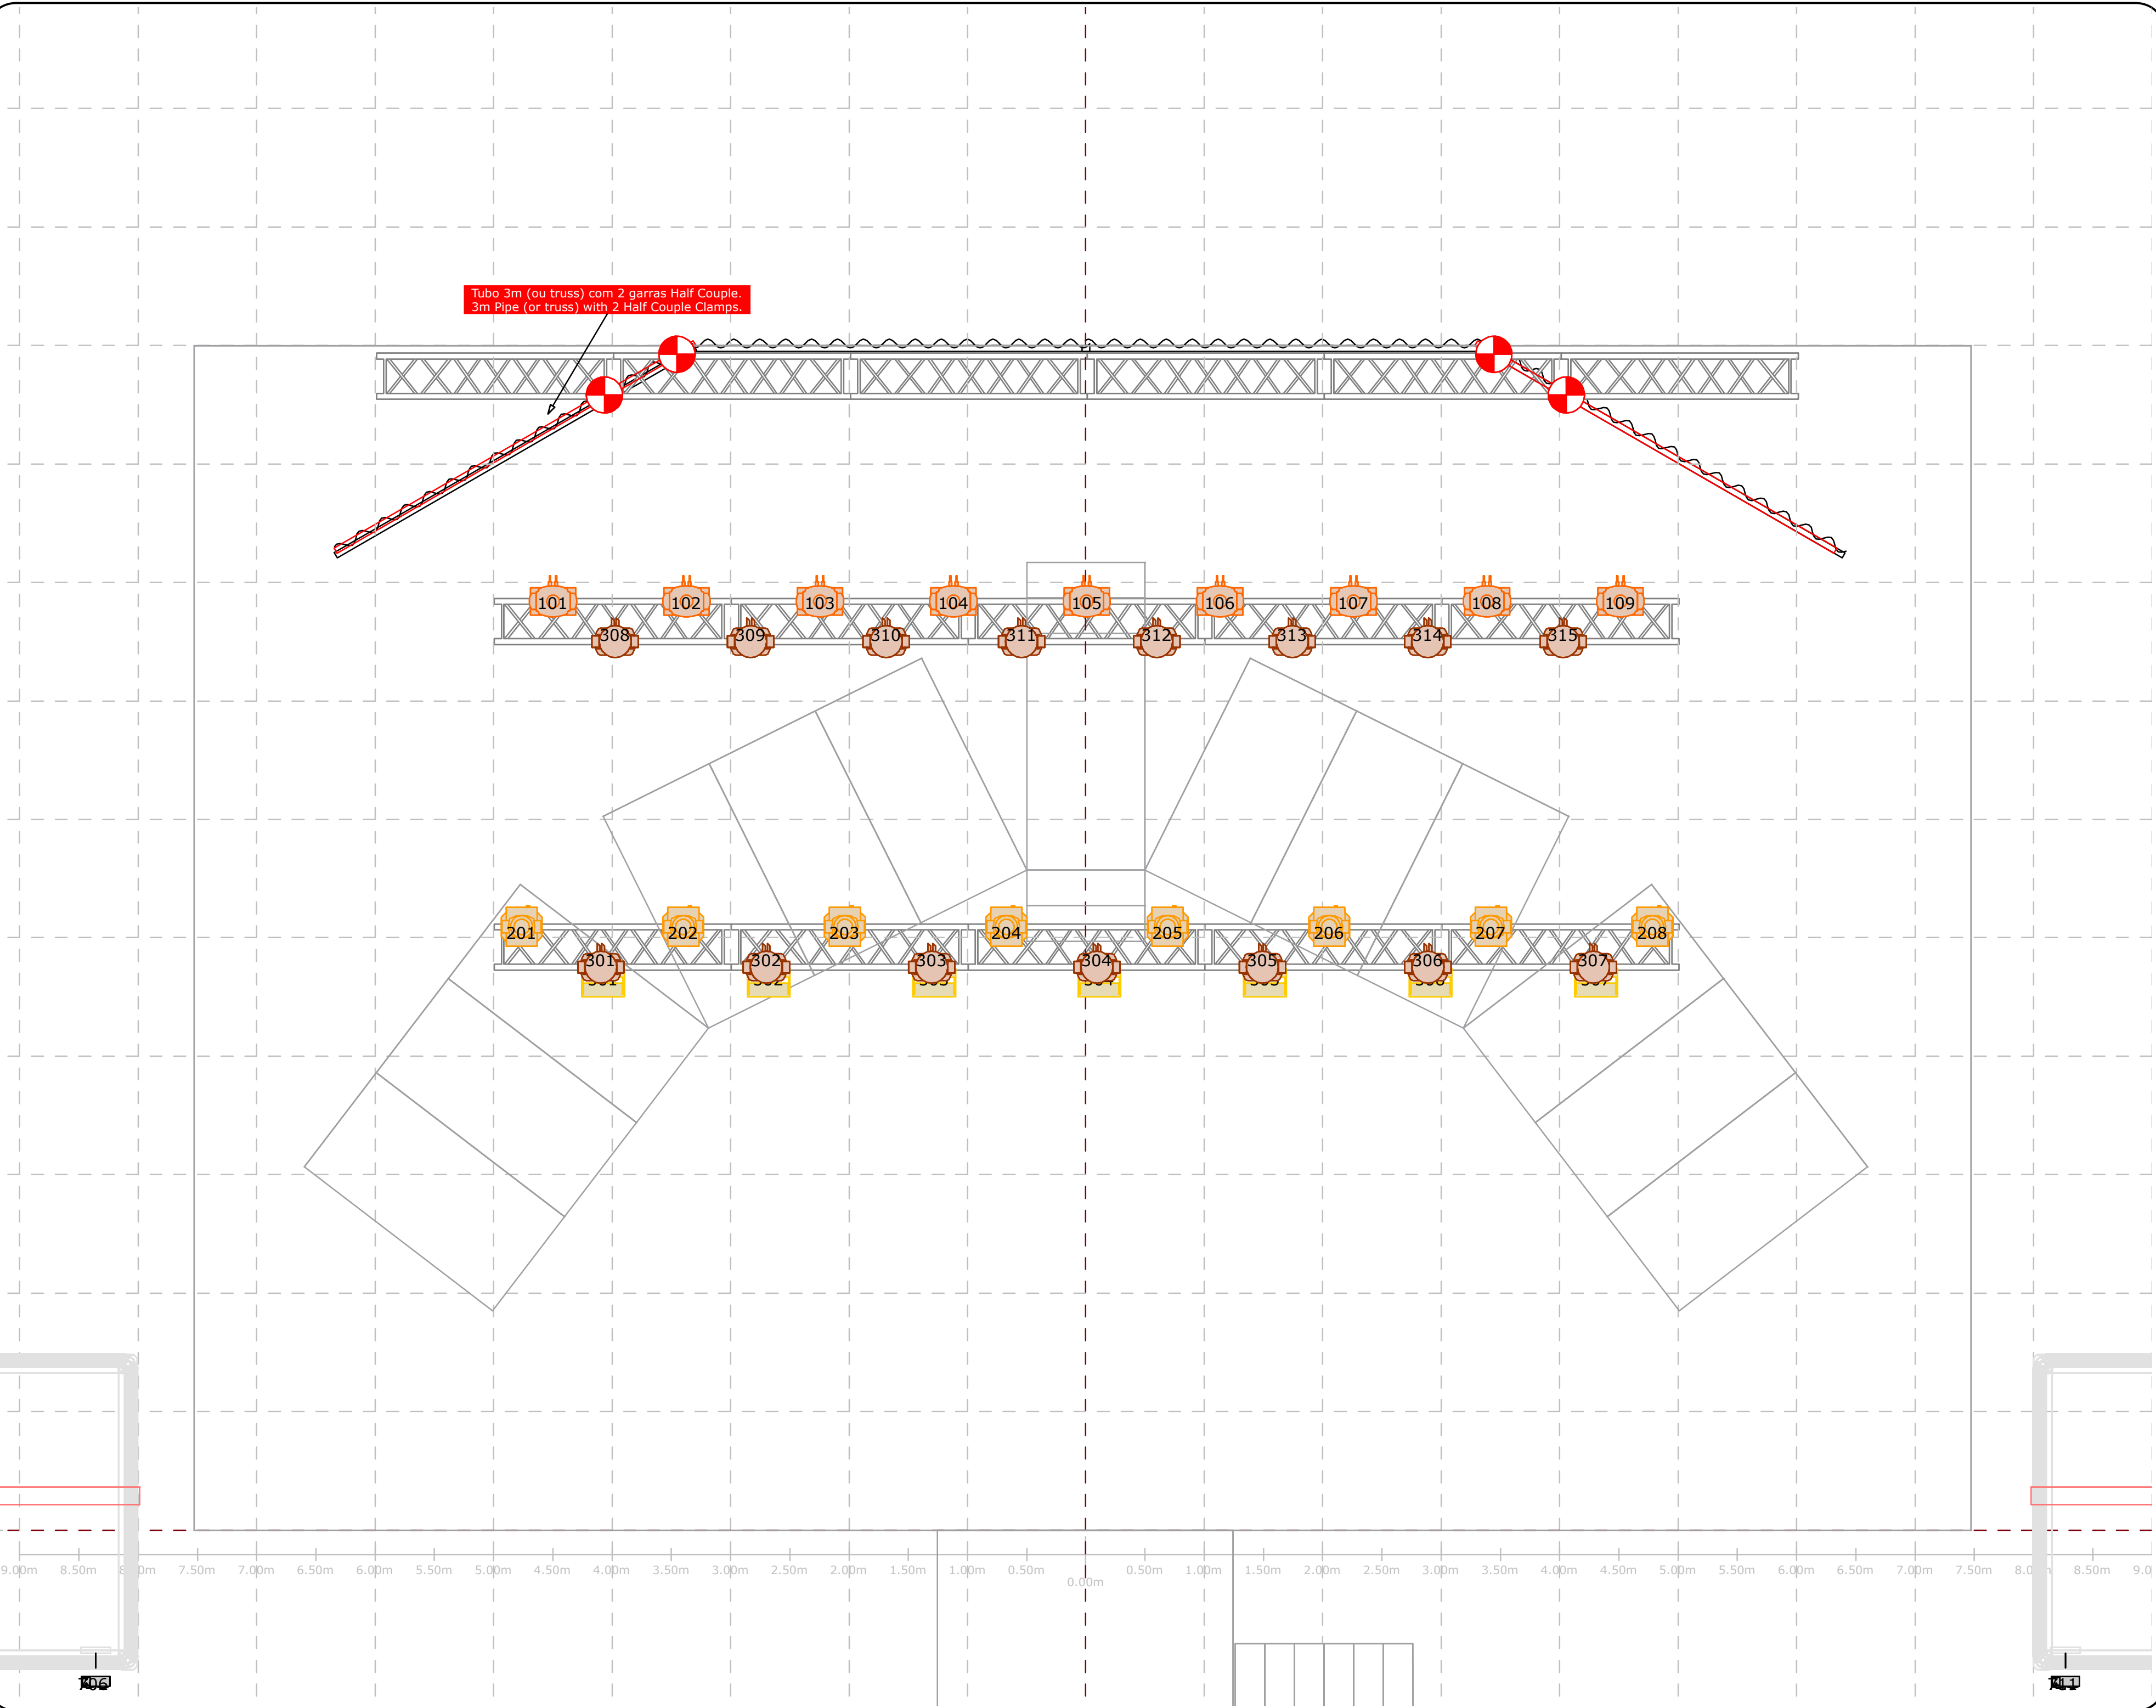

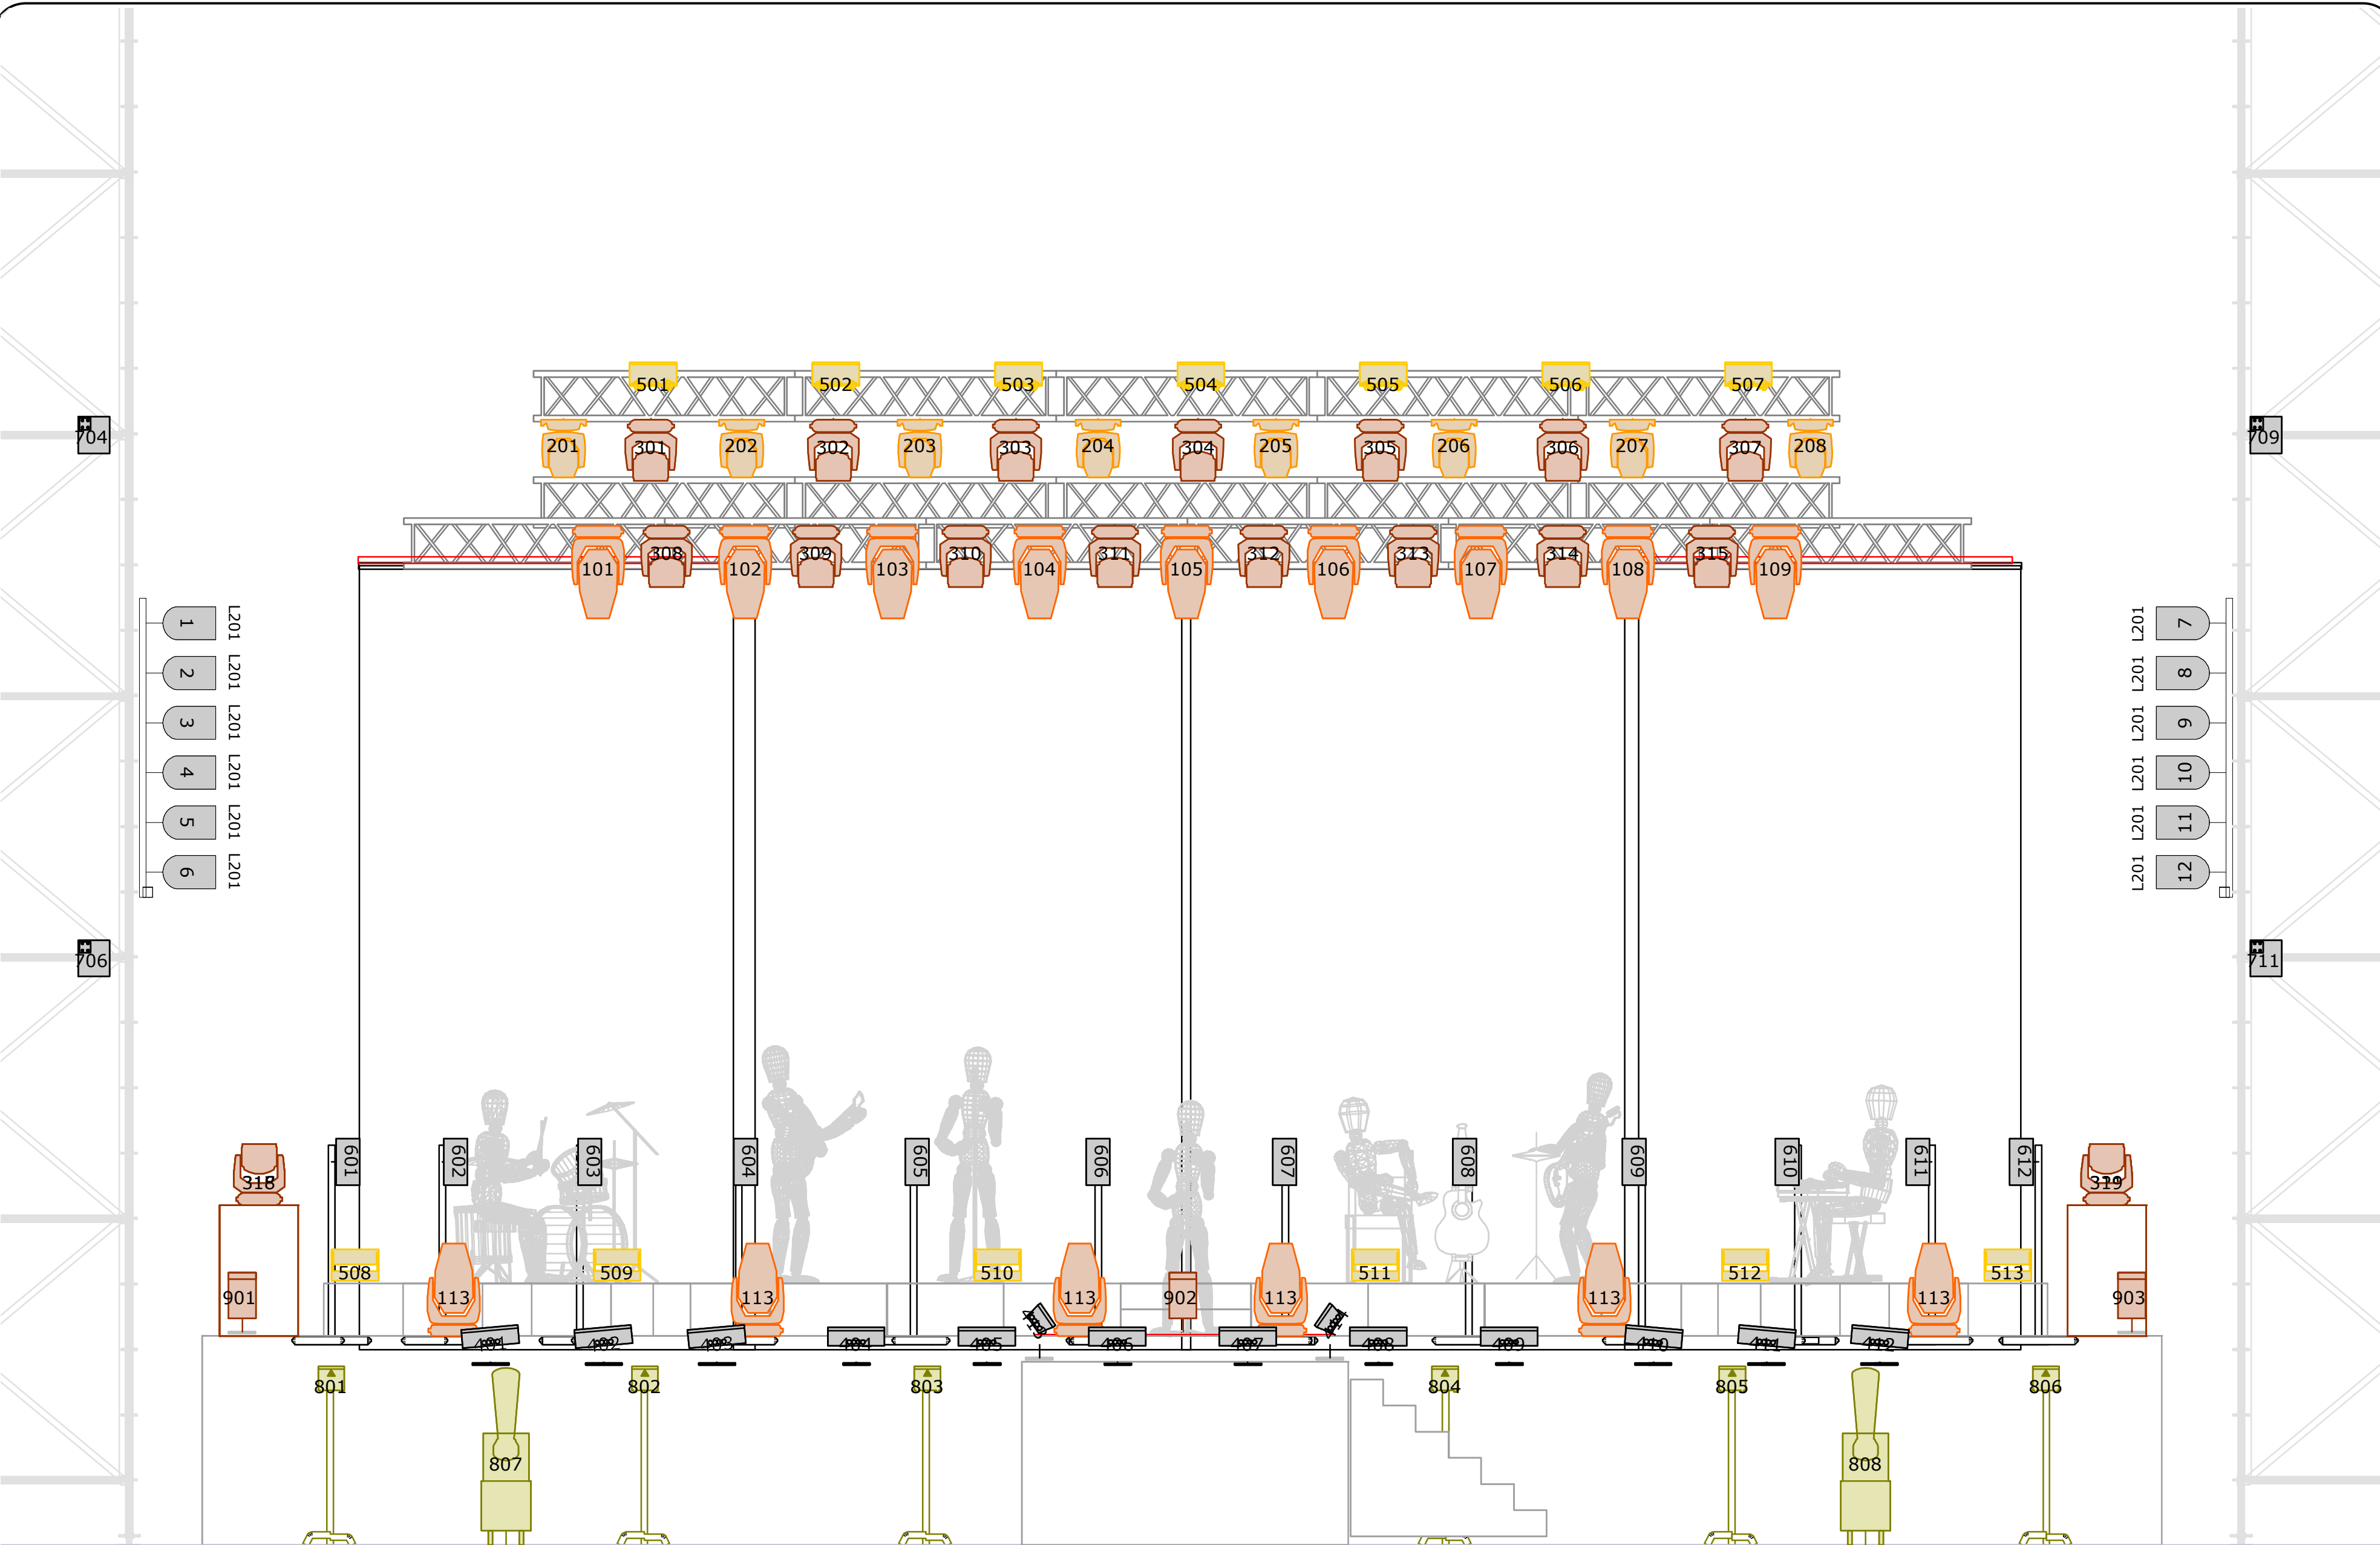



Esprite15



Spider21



Sharpy8



JDC113



SGM Q714



PAR 6412



Molefay 4Lites12



Molefay 2Lites12



Hazer3



Flame Machine Medium6




Stadium Shoot2



GrandMA21



Followspot 2.5kw1

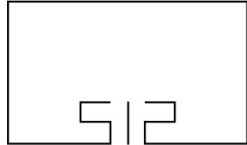

L I V E D E S I G N



Este desenho representa somente o conceito visual e uma sugestão de construção. Ele não substitui o conhecimento e aconselhamento de um engenheiro ou técnico na área de estruturas. O LD não está qualificado para determinar a validade estrutural deste projecto, deste modo não irá assumir qualquer responsabilidade na incorreta implementação do mesmo.

NININHO

Outdoor 2026 (Voados)

Lighting Design

Marco Dias
+351 910 941 861
md@512livedesign.com

Lighting Operator

Pedro Nuno
+351 910 212 775
pn.miguel@gmail.com

Tour Manager

Pedro Canarias
+351 916 421 673
pedro.canarias@me.com

Wysiwyger	Data Inicial	Data
MD	04/Mar/26	15/Apr/26
Escala	Versão	
1:35	Nininho 2026 V2.3	
3 de 6	Plot	
FRENTE		

Copyright 2026 - Todos os direitos reservados. Este Rider ou parte dele não pode ser reproduzido ou usado sem prévia autorização do LD.