


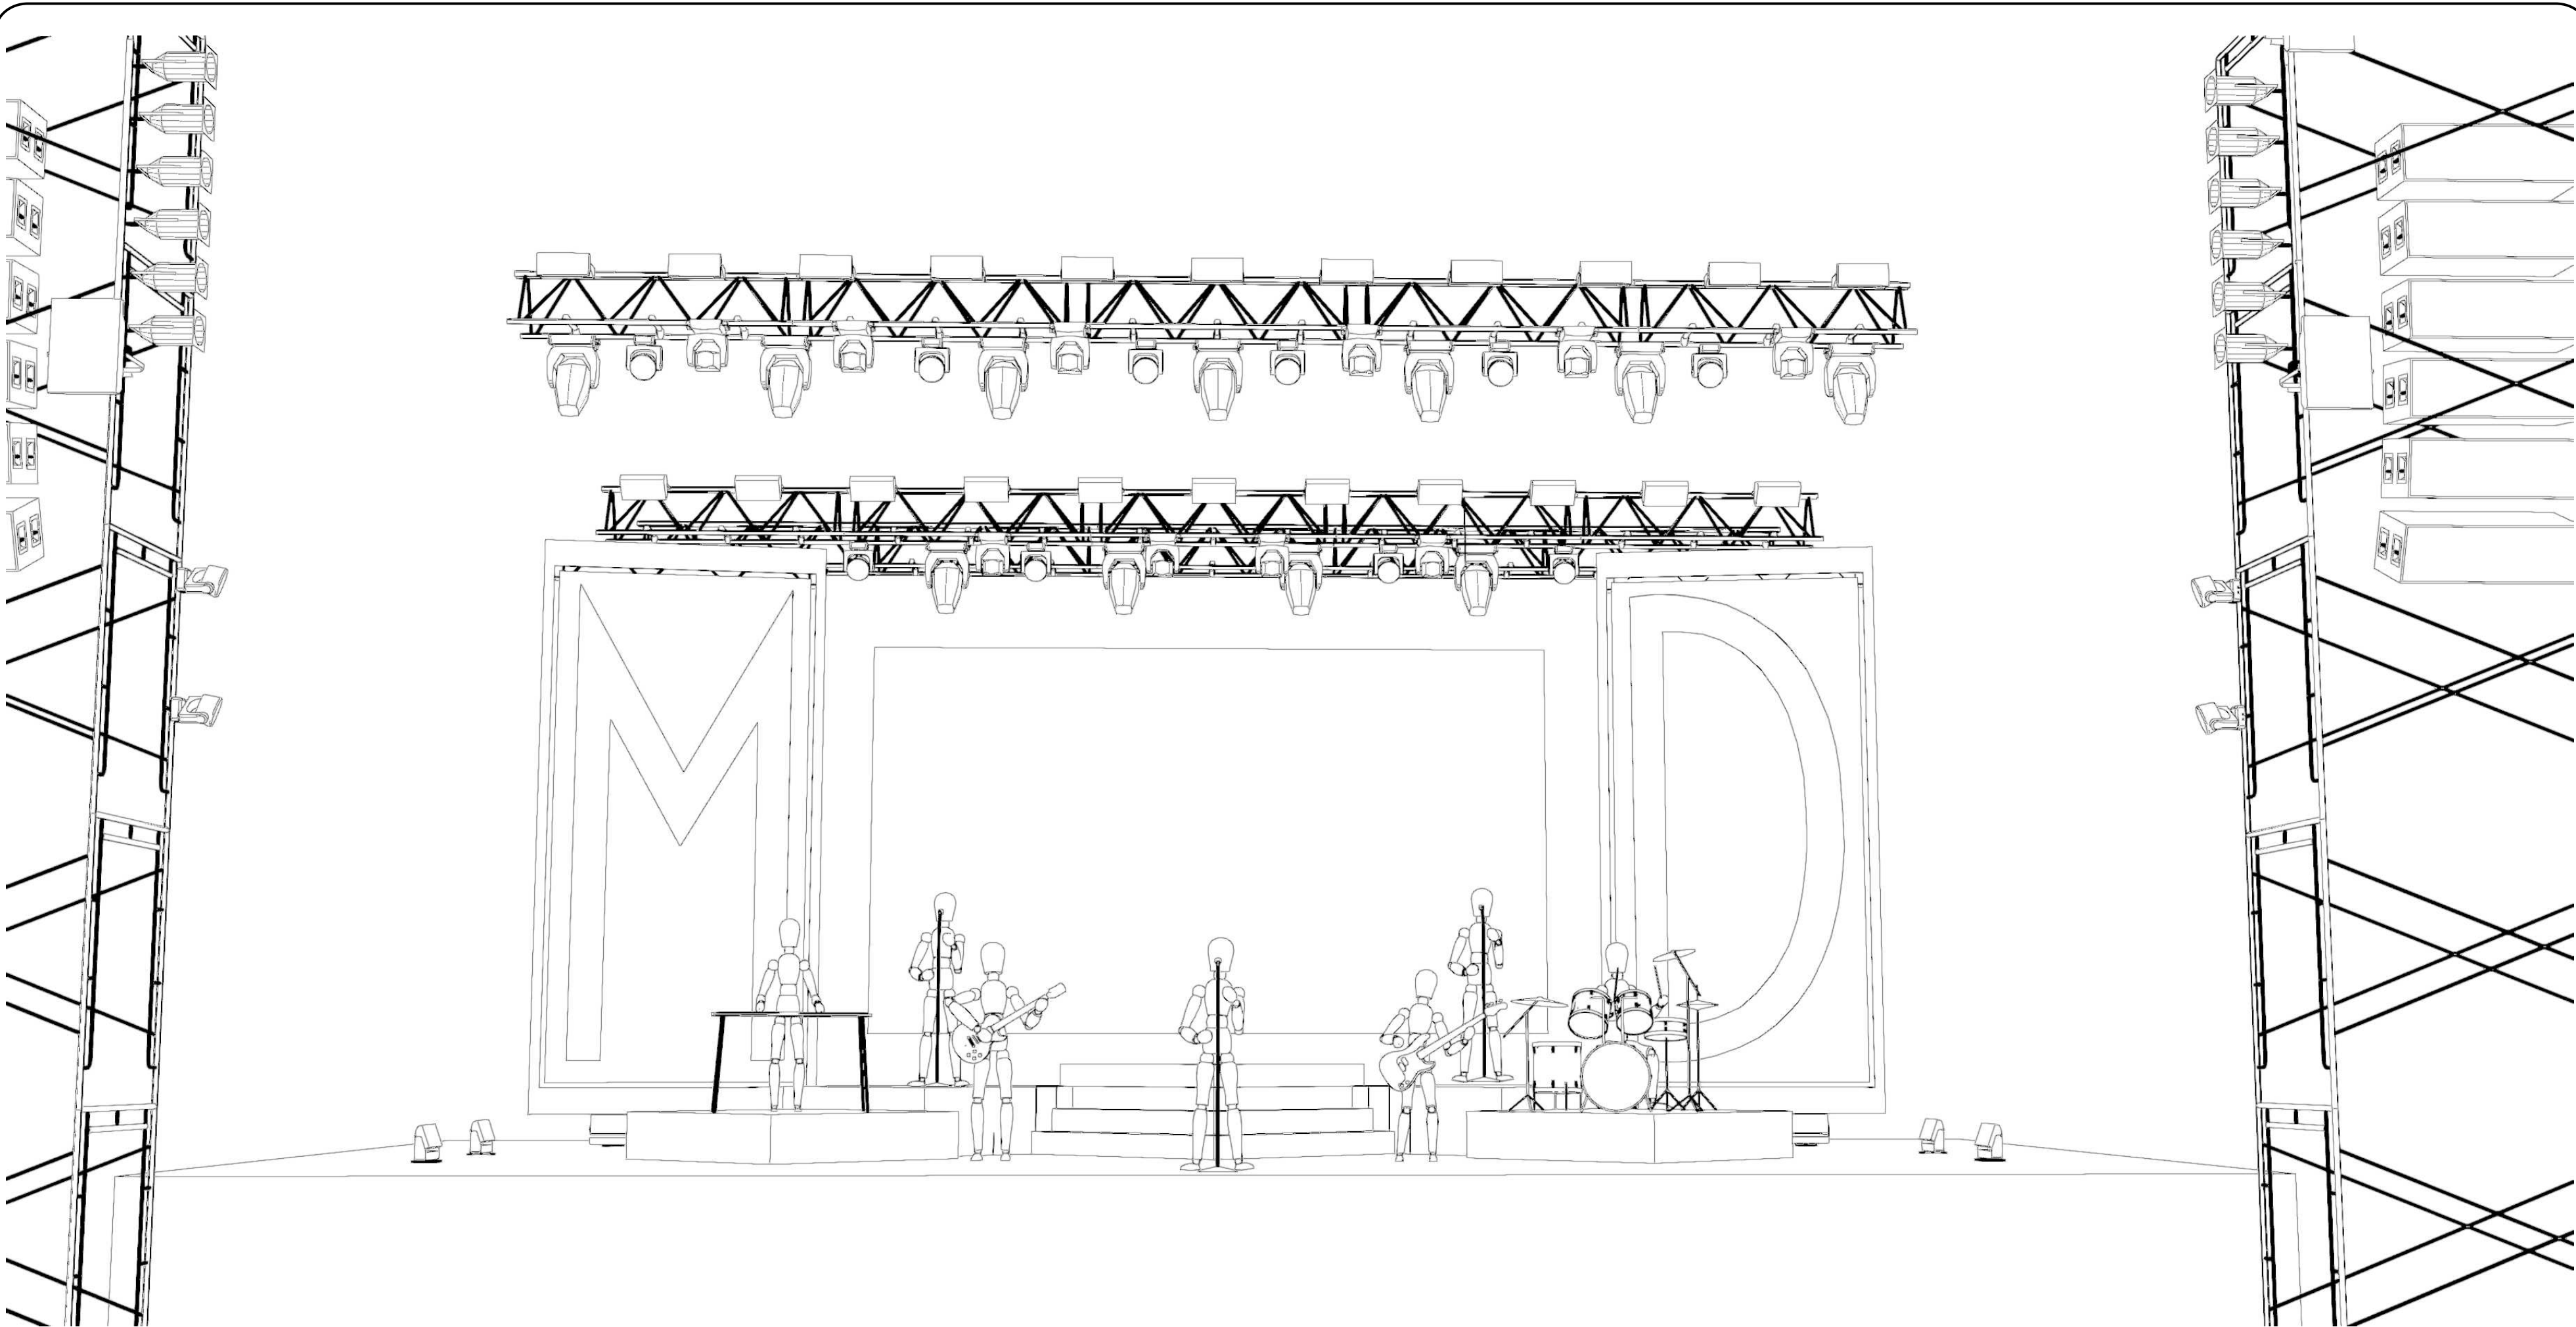

NOTAS:

- 10x Praticáveis 2x1m
- Filtro L202 em toda a Iluminação de frente
- Atomics em modo 4ch
- Flanela preta em todos os estrados e caixas

EXTRAS: (fornecido pela equipa Matias)

- 01x Degraus 1m Largura x 60cm altura
- 02x Degraus 2.30m Largura x 60cm altura
- 02x Lonas para Retro Iluminação 3x6m
- 04x Garras Duplas + Truss 3m

FOLLOW SPOT:

- 01x FollowSpot 2.5kW + Operador + INTERCOM
- A ESTRUTURA DE SUPORTE DO FOLLOWSPOT TEM DE ESTAR NO MÍNIMO Á ALTURA DO PALCO

VÍDEO:

- 01x Ledwall min P6 7x4m
- Ligação HDMI @FOH

Estamos totalmente disponíveis para o ajudar na produção do seu evento. Se necessita de alterar algum aspecto deste rider por favor não hesite em contactar o LD ou Road Manager. Certamente iremos em conjunto encontrar uma solução. Obrigado por respeitar este rider e a banda.

512

L I V E D E S I G N

MD

By Matias Damásio

Este desenho representa somente o conceito visual e uma sugestão de construção. Ele não substitui o conhecimento e aconselhamento de um engenheiro ou técnico na área de estruturas. O LD não está qualificado para determinar a validade estrutural deste projecto, deste modo não irá assumir qualquer responsabilidade na incorreta implementação do mesmo.

Outdoor 2025 V1

Generic 14x10m

Lighting Design

Rui Daniel
+351 912 046 354
rd@512livedesign.com

Lighting Design Assistant

David Vaquinhas
+351 931 638 949
davidceve@gmail.com

Road Manager


Diogo Alves
+351 963 381 556
diogoalves@ruelamusic.com

RUELA MUSIC


MANAGEMENT & PROMOTY

WVG	Data Inicio	Data Impressão
RD	2025	21/Feb/25
Escala 1:40	Versão MD_Outdoor2025 V1	
1 de 5	Plot NOTAS	

Copyright © 2025 Todos os direitos reservados. Este rider ou parte dele não pode ser reproduzido ou usado sem autorização prévia do Light Designer.

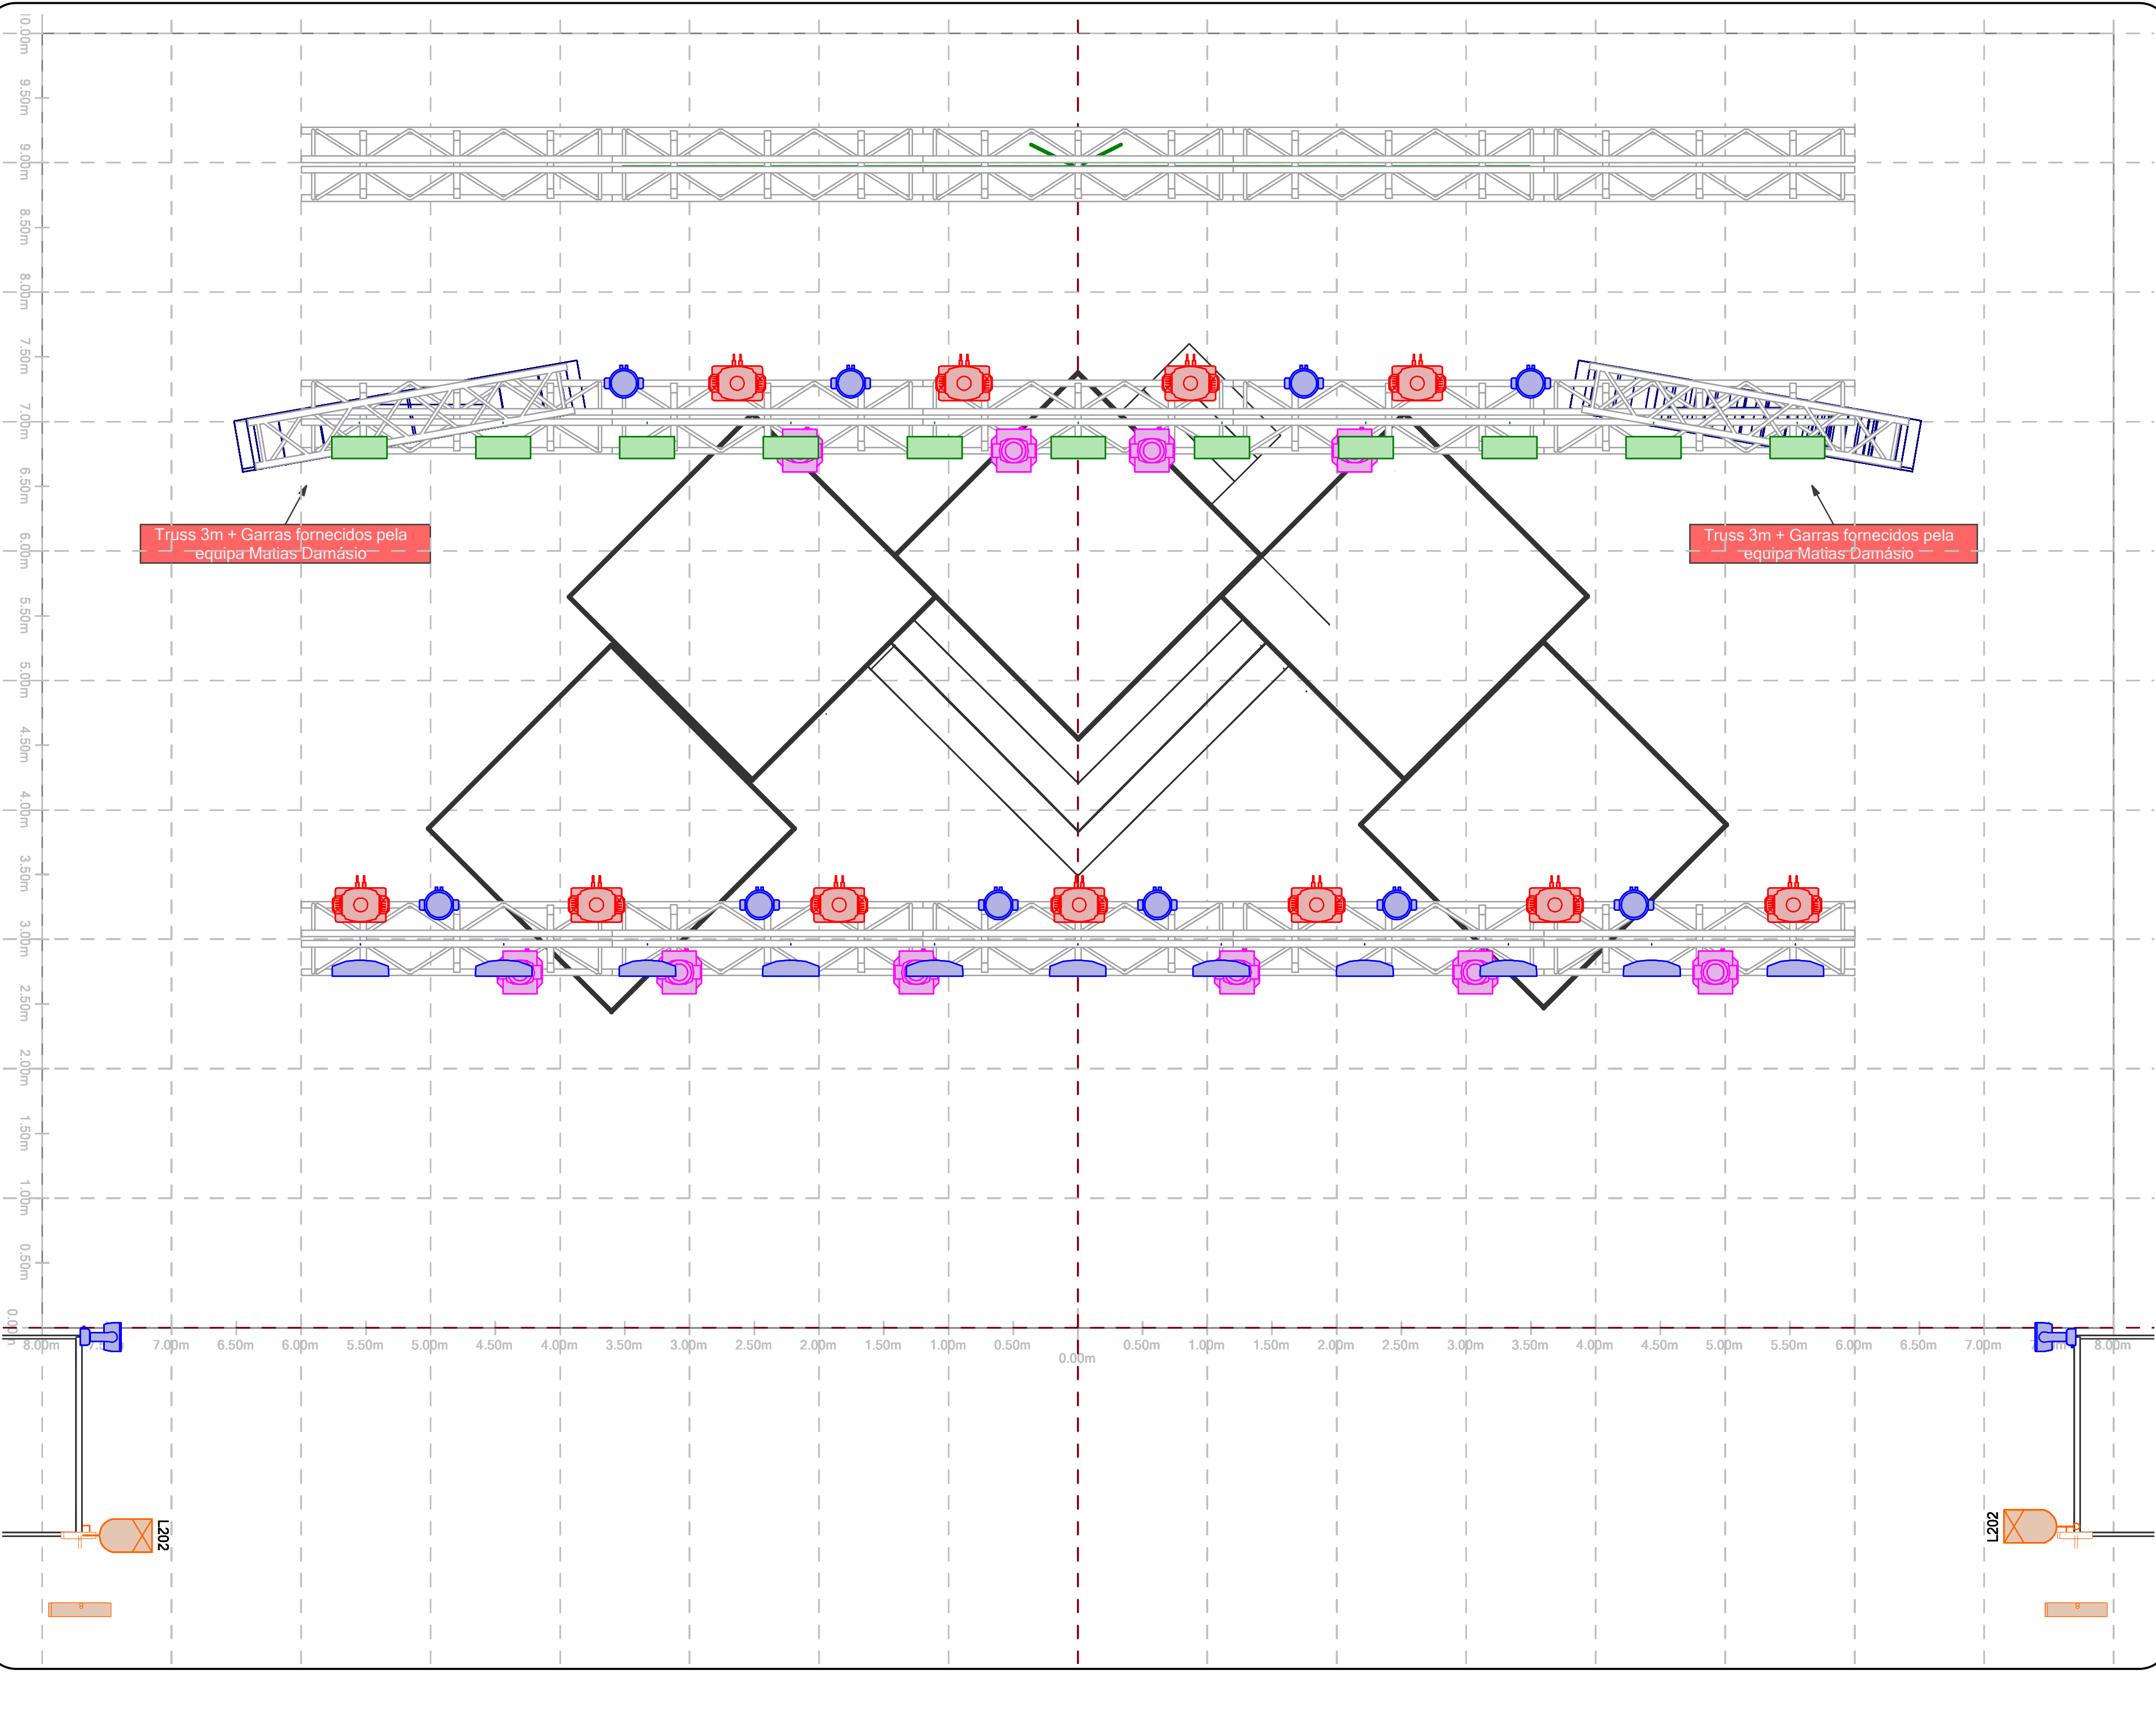

- Robe MMX 11
- Sharpy 10
- MAC Aura 14
- SGM P-5 23
- Atomic 3000 11
- Vara PAR 64 2
- Molefay 8-Lite 8
- Hazer + Vent. 2
- Follow Spot + Operador 1
- MA2 Light 1

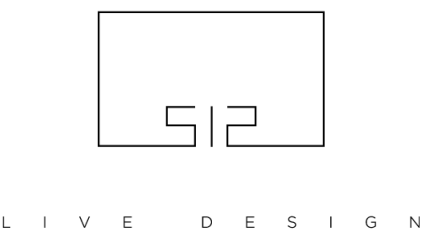

Este desenho representa somente o conceito visual e uma sugestão de construção. Ele não substitui o conhecimento e aconselhamento de um engenheiro ou técnico na área de estruturas. O LD não está qualificado para determinar a validade estrutural deste projecto, deste modo não irá assumir qualquer responsabilidade na incorreta implementação do mesmo.


Outdoor 2025 V1

Generic 14x10m		
Lighting Design	Rui Daniel	
	+351 912 046 354 rd@512livedesign.com	
Lighting Design Assistant	David Vaquinhass	
	+351 931 638 949 davidceve@gmail.com	
Road Manager	Diogo Alves	
	+351 963 381 556 diogoalves@ruelamusic.com	



WYG	Data Inicio	Data Impressão
RD	2025	21/Feb/25
Escala	Versão	
1:40	MD_Outdoor2025 V1	
2 de 5	Plot	
	VOADO	

Copyright © 2025 Todos os direitos reservados. Este rider ou parte dele não pode ser reproduzido ou usado sem autorização prévia do Light Designer.

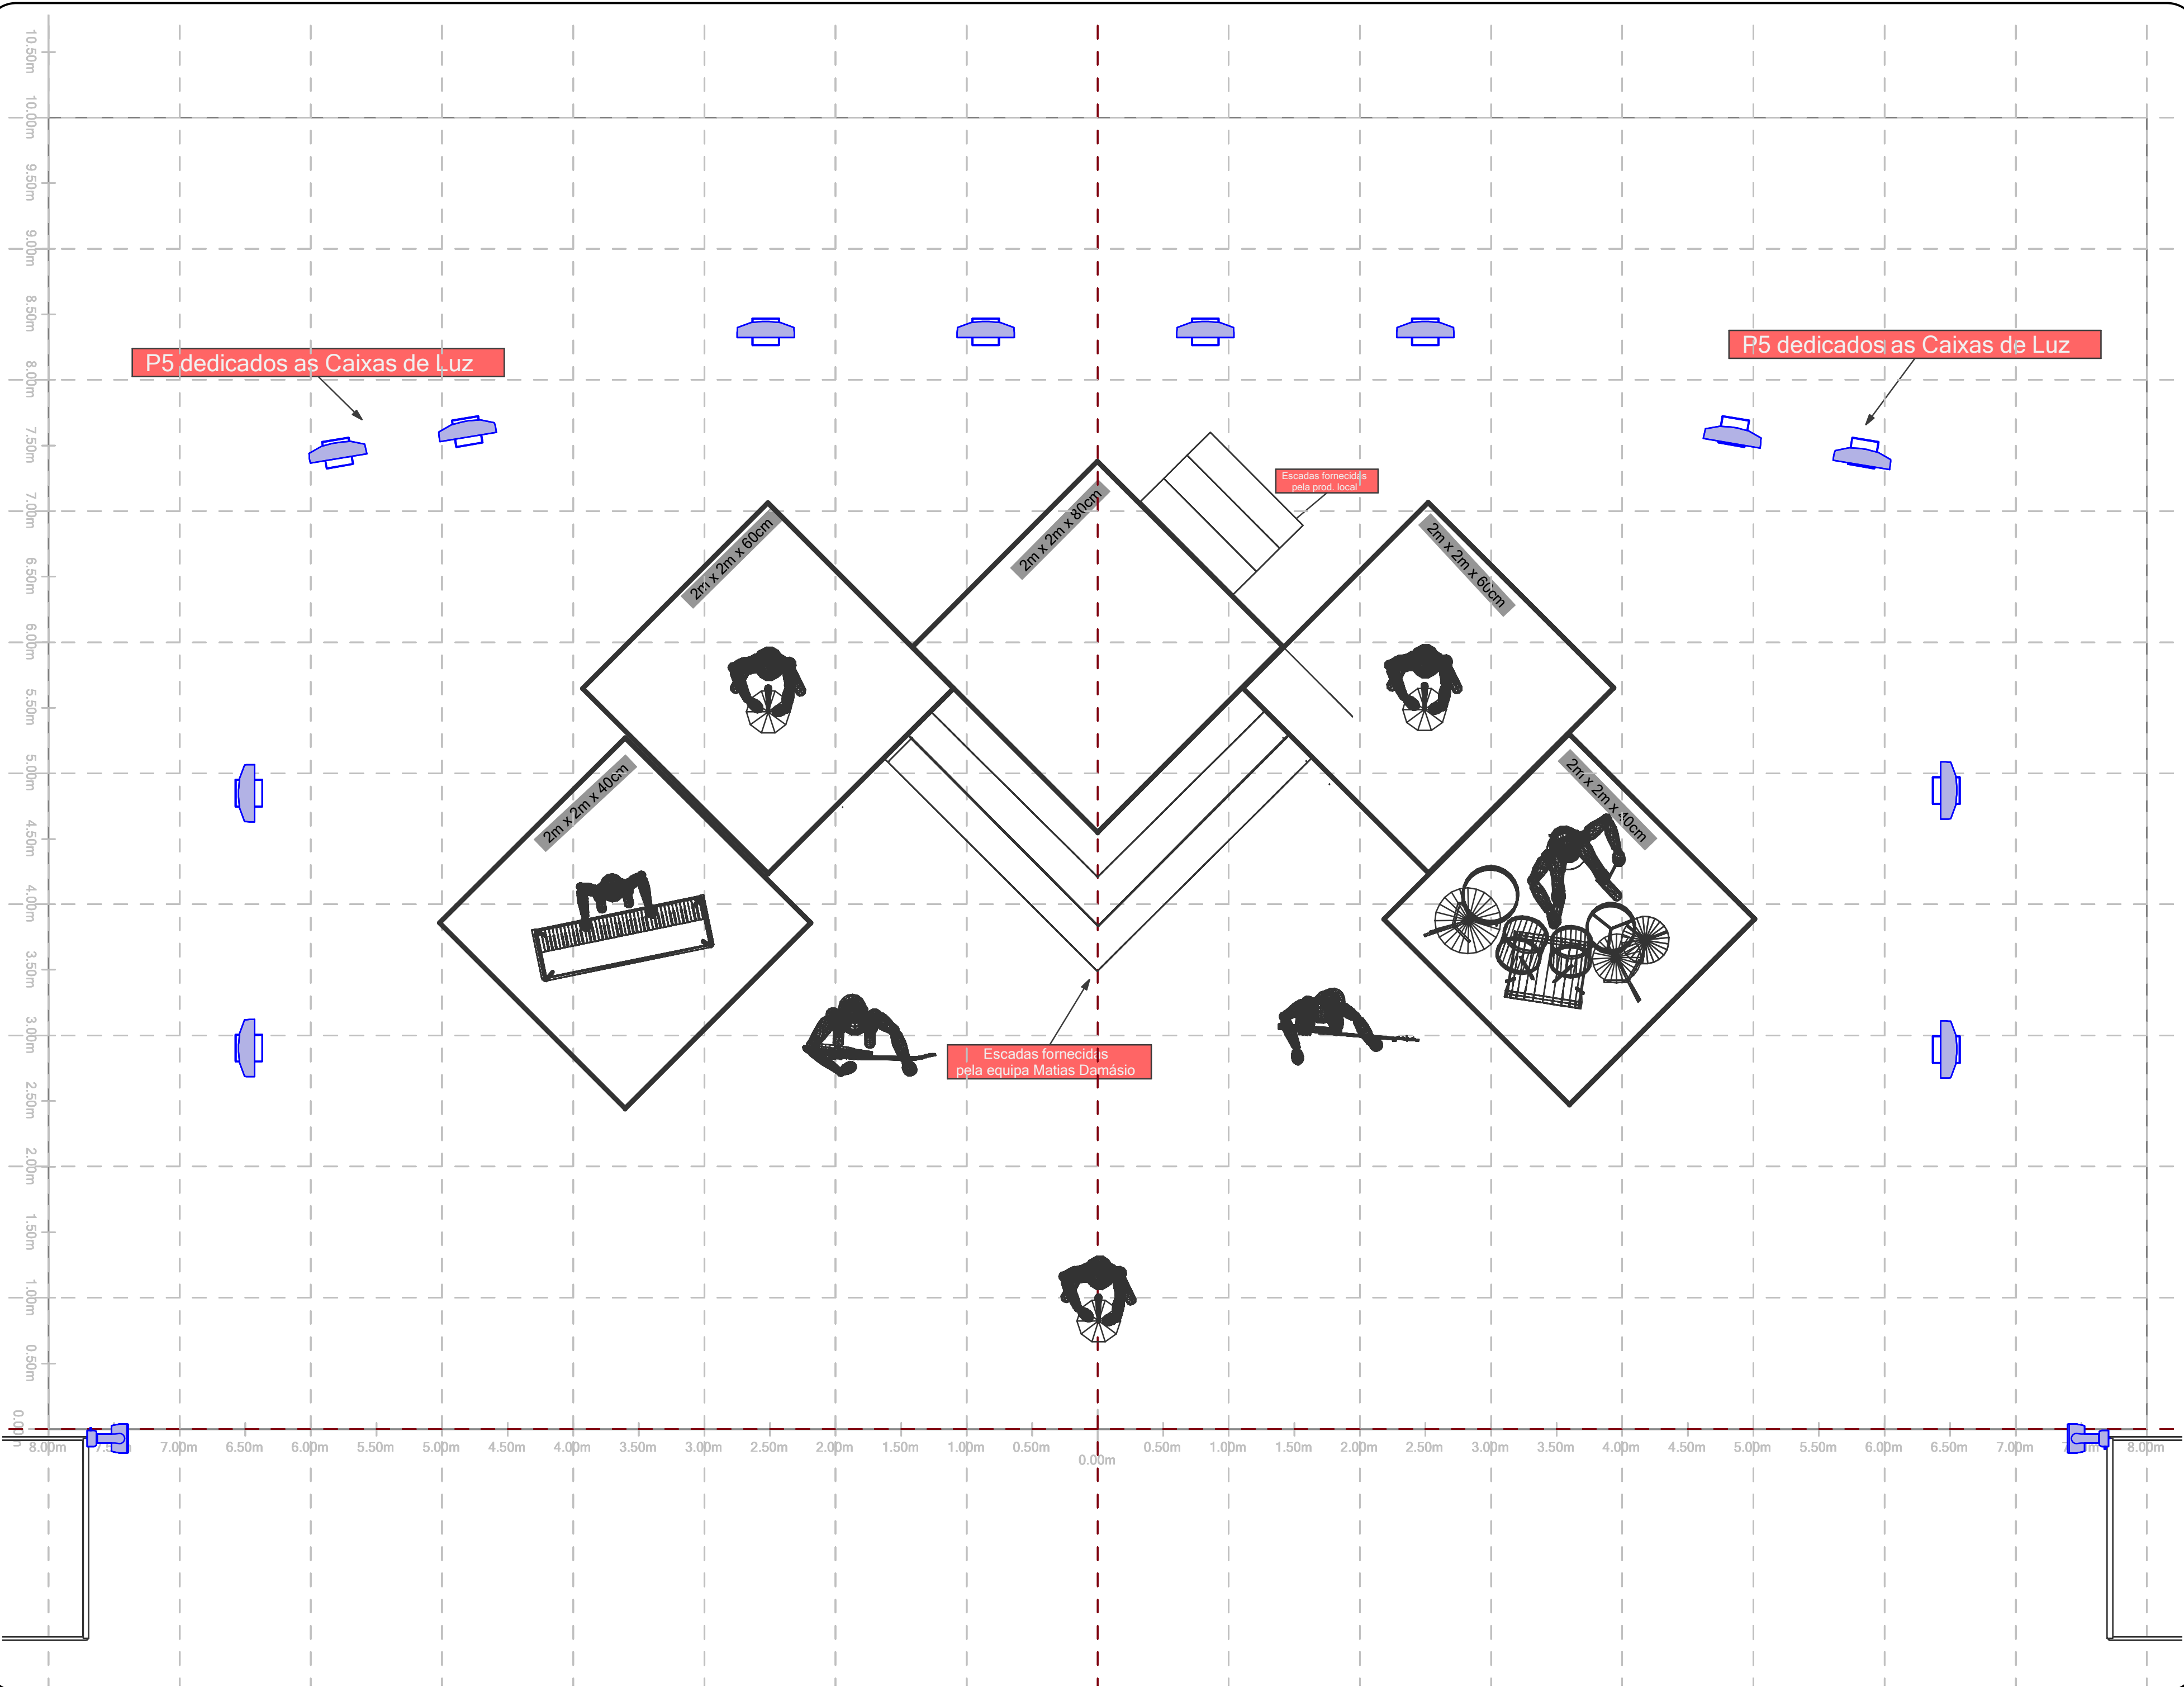


P5 dedicados as Caixas de Luz

R5 dedicados as Caixas de Luz

Escadas fornecidas pela equipa Matias Damásio

Escadas fornecidas pela prod. local

- Robe MMX 11
- Sharpys 10
- MAC Aura 14
- SGM P-5 23
- Atomic 3000 11
- Vara PAR 64 2
- Molefay 8-Lite 8
- Hazer + Vent. 2
- Follow Spot + Operador 1
- MA2 Light 1

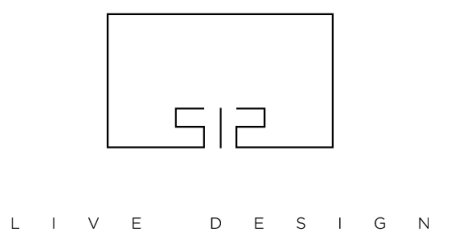

Este desenho representa somente o conceito visual e uma sugestão de construção. Ele não substitui o conhecimento e aconselhamento de um engenheiro ou técnico na área de estruturas. O LD não está qualificado para determinar a validade estrutural deste projecto, deste modo não irá assumir qualquer responsabilidade na incorreta implementação do mesmo.

Outdoor 2025 V1

Generic 14x10m

Lighting Design

Rui Daniel

+351 912 046 354

rd@512livedesign.com

Lighting Design Assistant

David Vaquinhas

+351 931 638 949

davidgeve@gmail.com

Road Manager

Diogo Alves

+351 963 381 556


diogoalves@ruelamusic.com

RUELA MUSIC

MANUFACTURE & DESIGN

WYG	Data Inicio	Data Impressão
RD	2025	21/Feb/25
Escala	Versão	
1:40	MD_Outdoor2025 V1	
3 de 5	Plot CHÃO	

Copyright © 2025 Todos os direitos reservados. Este rider ou parte dele não pode ser reproduzido ou usado sem autorização prévia do Light Designer.

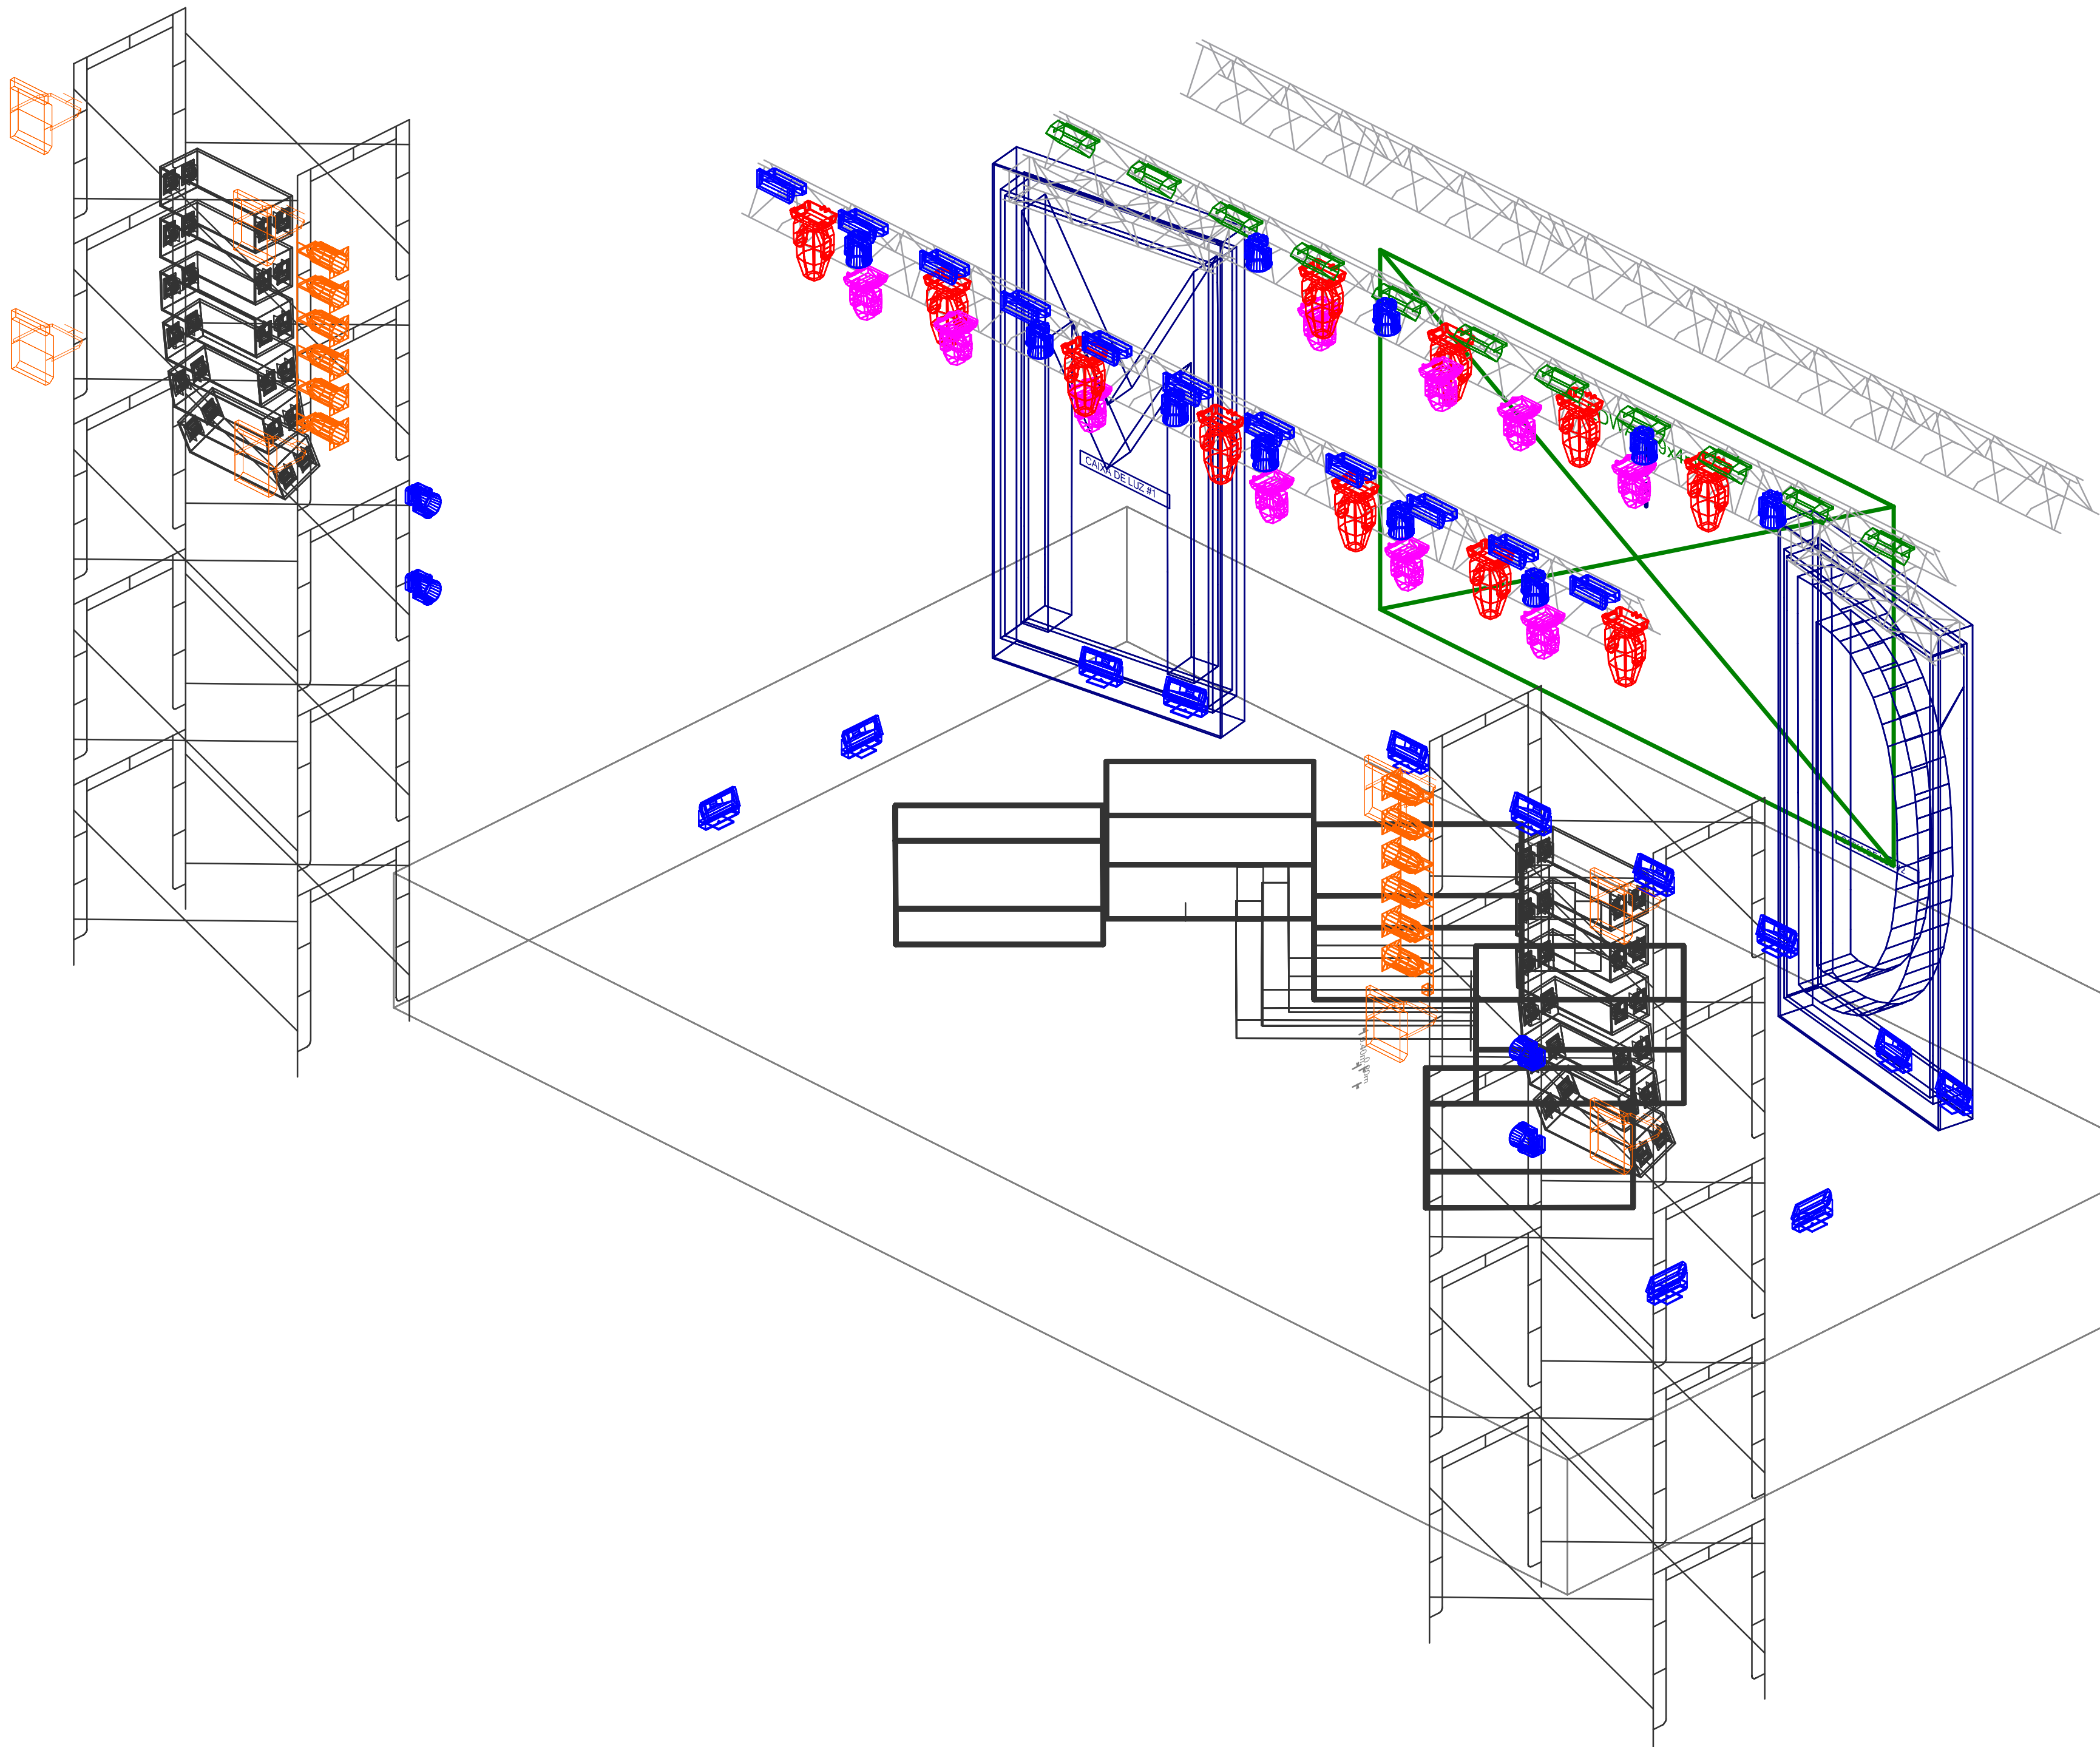

	Robe MMX	11
	Sharpy	10
	MAC Aura	14
	SGM P-5	23
	Atomic 3000	11
	Vara PAR 64	2
	Molefay 8-Lite	8
	Hazer + Vent.	2
	Follow Spot + Operador	1
	MA2 Light	1



L I V E D E S I G N



Este desenho representa somente o conceito visual e uma sugestão de construção. Ele não substitui o conhecimento e aconselhamento de um engenheiro ou técnico na área de estruturas. O LD não está qualificado para determinar a validade estrutural deste projecto, deste modo não irá assumir qualquer responsabilidade na incorreta implementação o do mesmo.

Outdoor 2025 V1

Generic 14x10m

Lighting Design Rui Daniel
+351 912 046 354
rd@512livedesign.com


Lighting Design Assistant David Vaquinhas
+351 931 638 949
davidceve@gmail.com

Road Manager Diogo Alves
+351 963 381 556
diogoalves@ruelamusic.com




WVG	Data Inicio	Data Impressão
RD	2025	21/Feb/25
Escala 1:40	Versão MD_Outdoor2025 V1	
4 de 5	Plot ISO	

Copyright © 2025 Todos os direitos reservados. Este rider ou parte dele não pode ser reproduzido ou usado sem autorização prévia do Light Designer.

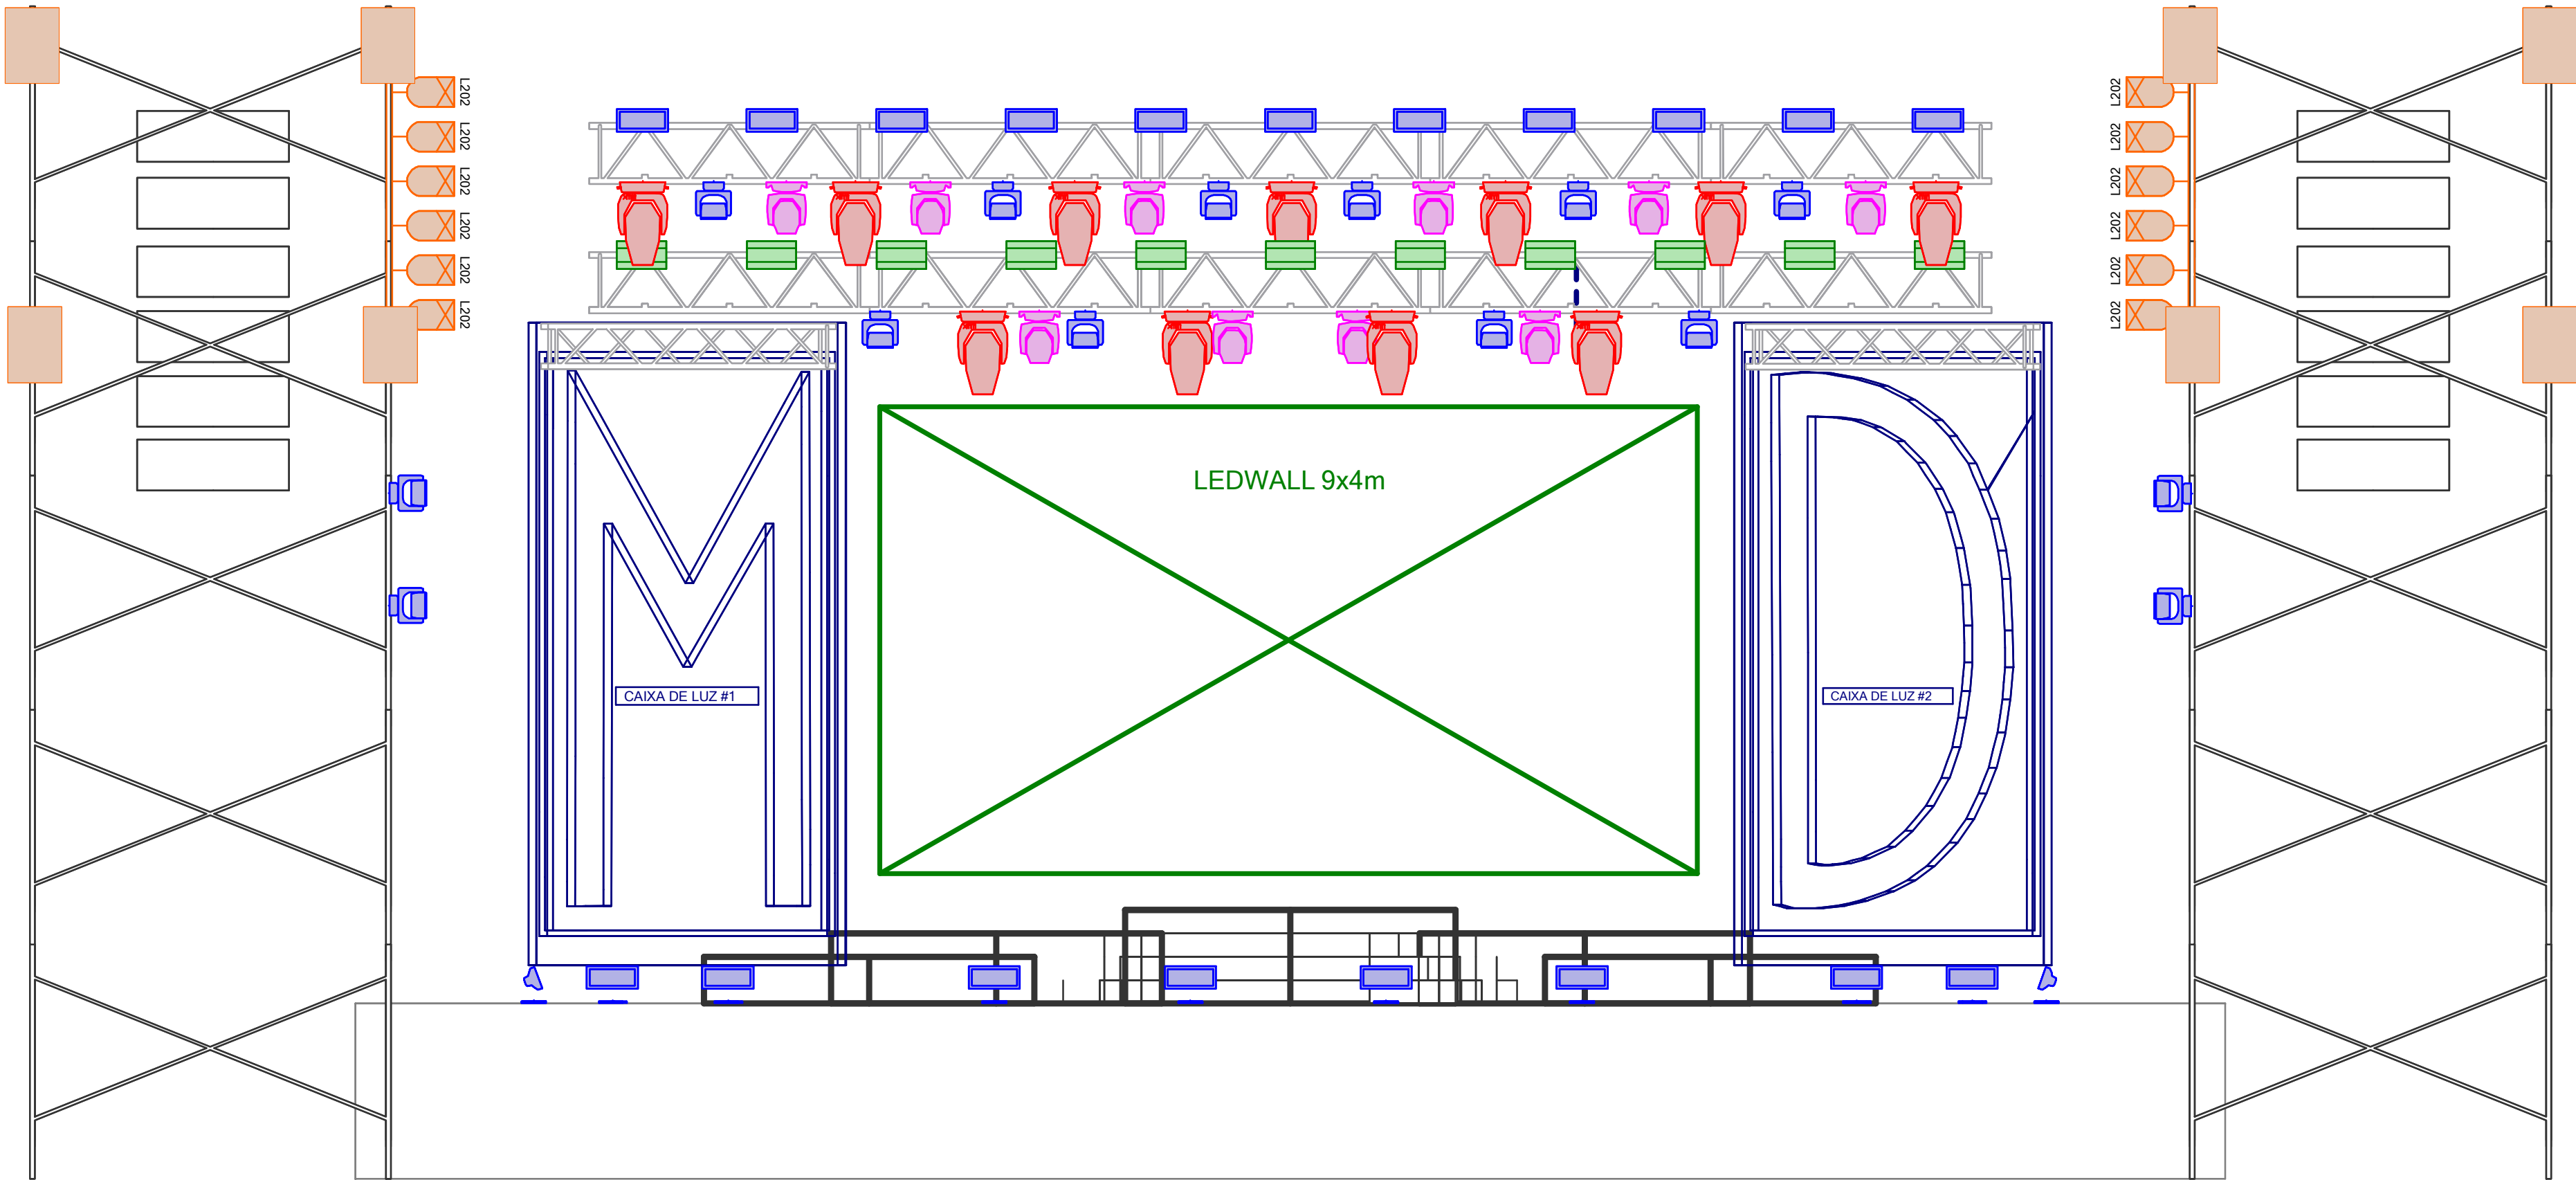

	Robe MMX	11
	Sharpy	10
	MAC Aura	14
	SGM P-5	23
	Atomic 3000	11
	Vara PAR 64	2
	Molefay 8-Lite	8
	Hazer + Vent.	2
	Follow Spot + Operador	1
	MA2 Light	1

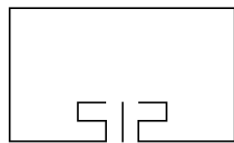

L I V E D E S I G N



Este desenho representa somente o conceito visual e uma sugestão de construção. Ele não substitui o conhecimento e aconselhamento de um engenheiro ou técnico na área de estruturas. O LD não está qualificado para determinar a validade estrutural deste projecto, deste modo não irá assumir qualquer responsabilidade na incorreta implementação do mesmo.

Outdoor 2025 V1

Generic 14x10m

Lighting Design Rui Daniel
+351 912 046 354
rd@512livedesign.com

Lighting Design Assistant David Vaquinhas
+351 931 638 949
davidceve@gmail.com

Road Manager Diogo Alves
+351 963 381 556
diogoalves@ruelamusic.com



WYG	Data Inicio	Data Impressão
RD	2025	21/Feb/25
Escala 1:40	Versão MD_Outdoor2025 V1	
5 de 5	Plot FRENTE	

Copyright © 2025 Todos os direitos reservados. Este rider ou parte dele não pode ser reproduzido ou usado sem autorização prévia do Light Designer.